



CITTA' DI LECCE
Assessorato LAVORI PUBBLICI

PROGRAMMA STRAORDINARIO DI INTERVENTO PER LA RIQUALIFICAZIONE
URBANA E LA SICUREZZA DELLE PERIFERIE DELLA CITTA' DI LECCE
art. 1, comma 974 della Legge n.208 del 28 dicembre 2015




Realizzazione di un Impianto Sportivo Polifunzionale in via Potenza
PROGETTO ESECUTIVO

PROGRAMMA INNOVATIVO URBANO
CONTRATTI DI QUARTIERE




CAMPO POLIVALENTE IN SINTETICO SINGOLO


TAV.	ARCH. 7 rev.	SCALA: 1:100 - 1:20	DATA: MAGGIO 2018
IL DIRIGENTE	RESPONSABILE DEL PROCEDIMENTO	IL PROGETTISTA	
Ing. Maurizio Guido	arch. Rosaria Alba Cocciolo	Ing. Antonio Greco	
IL RESPONSABILE DEL PROGRAMMA	IL SINDACO	ASSESSORE AI LLPP	
Il Dirigente Arch. Claudia BRANCA	Carlo SALVEMINI	Alessandro DELLI NOCI	

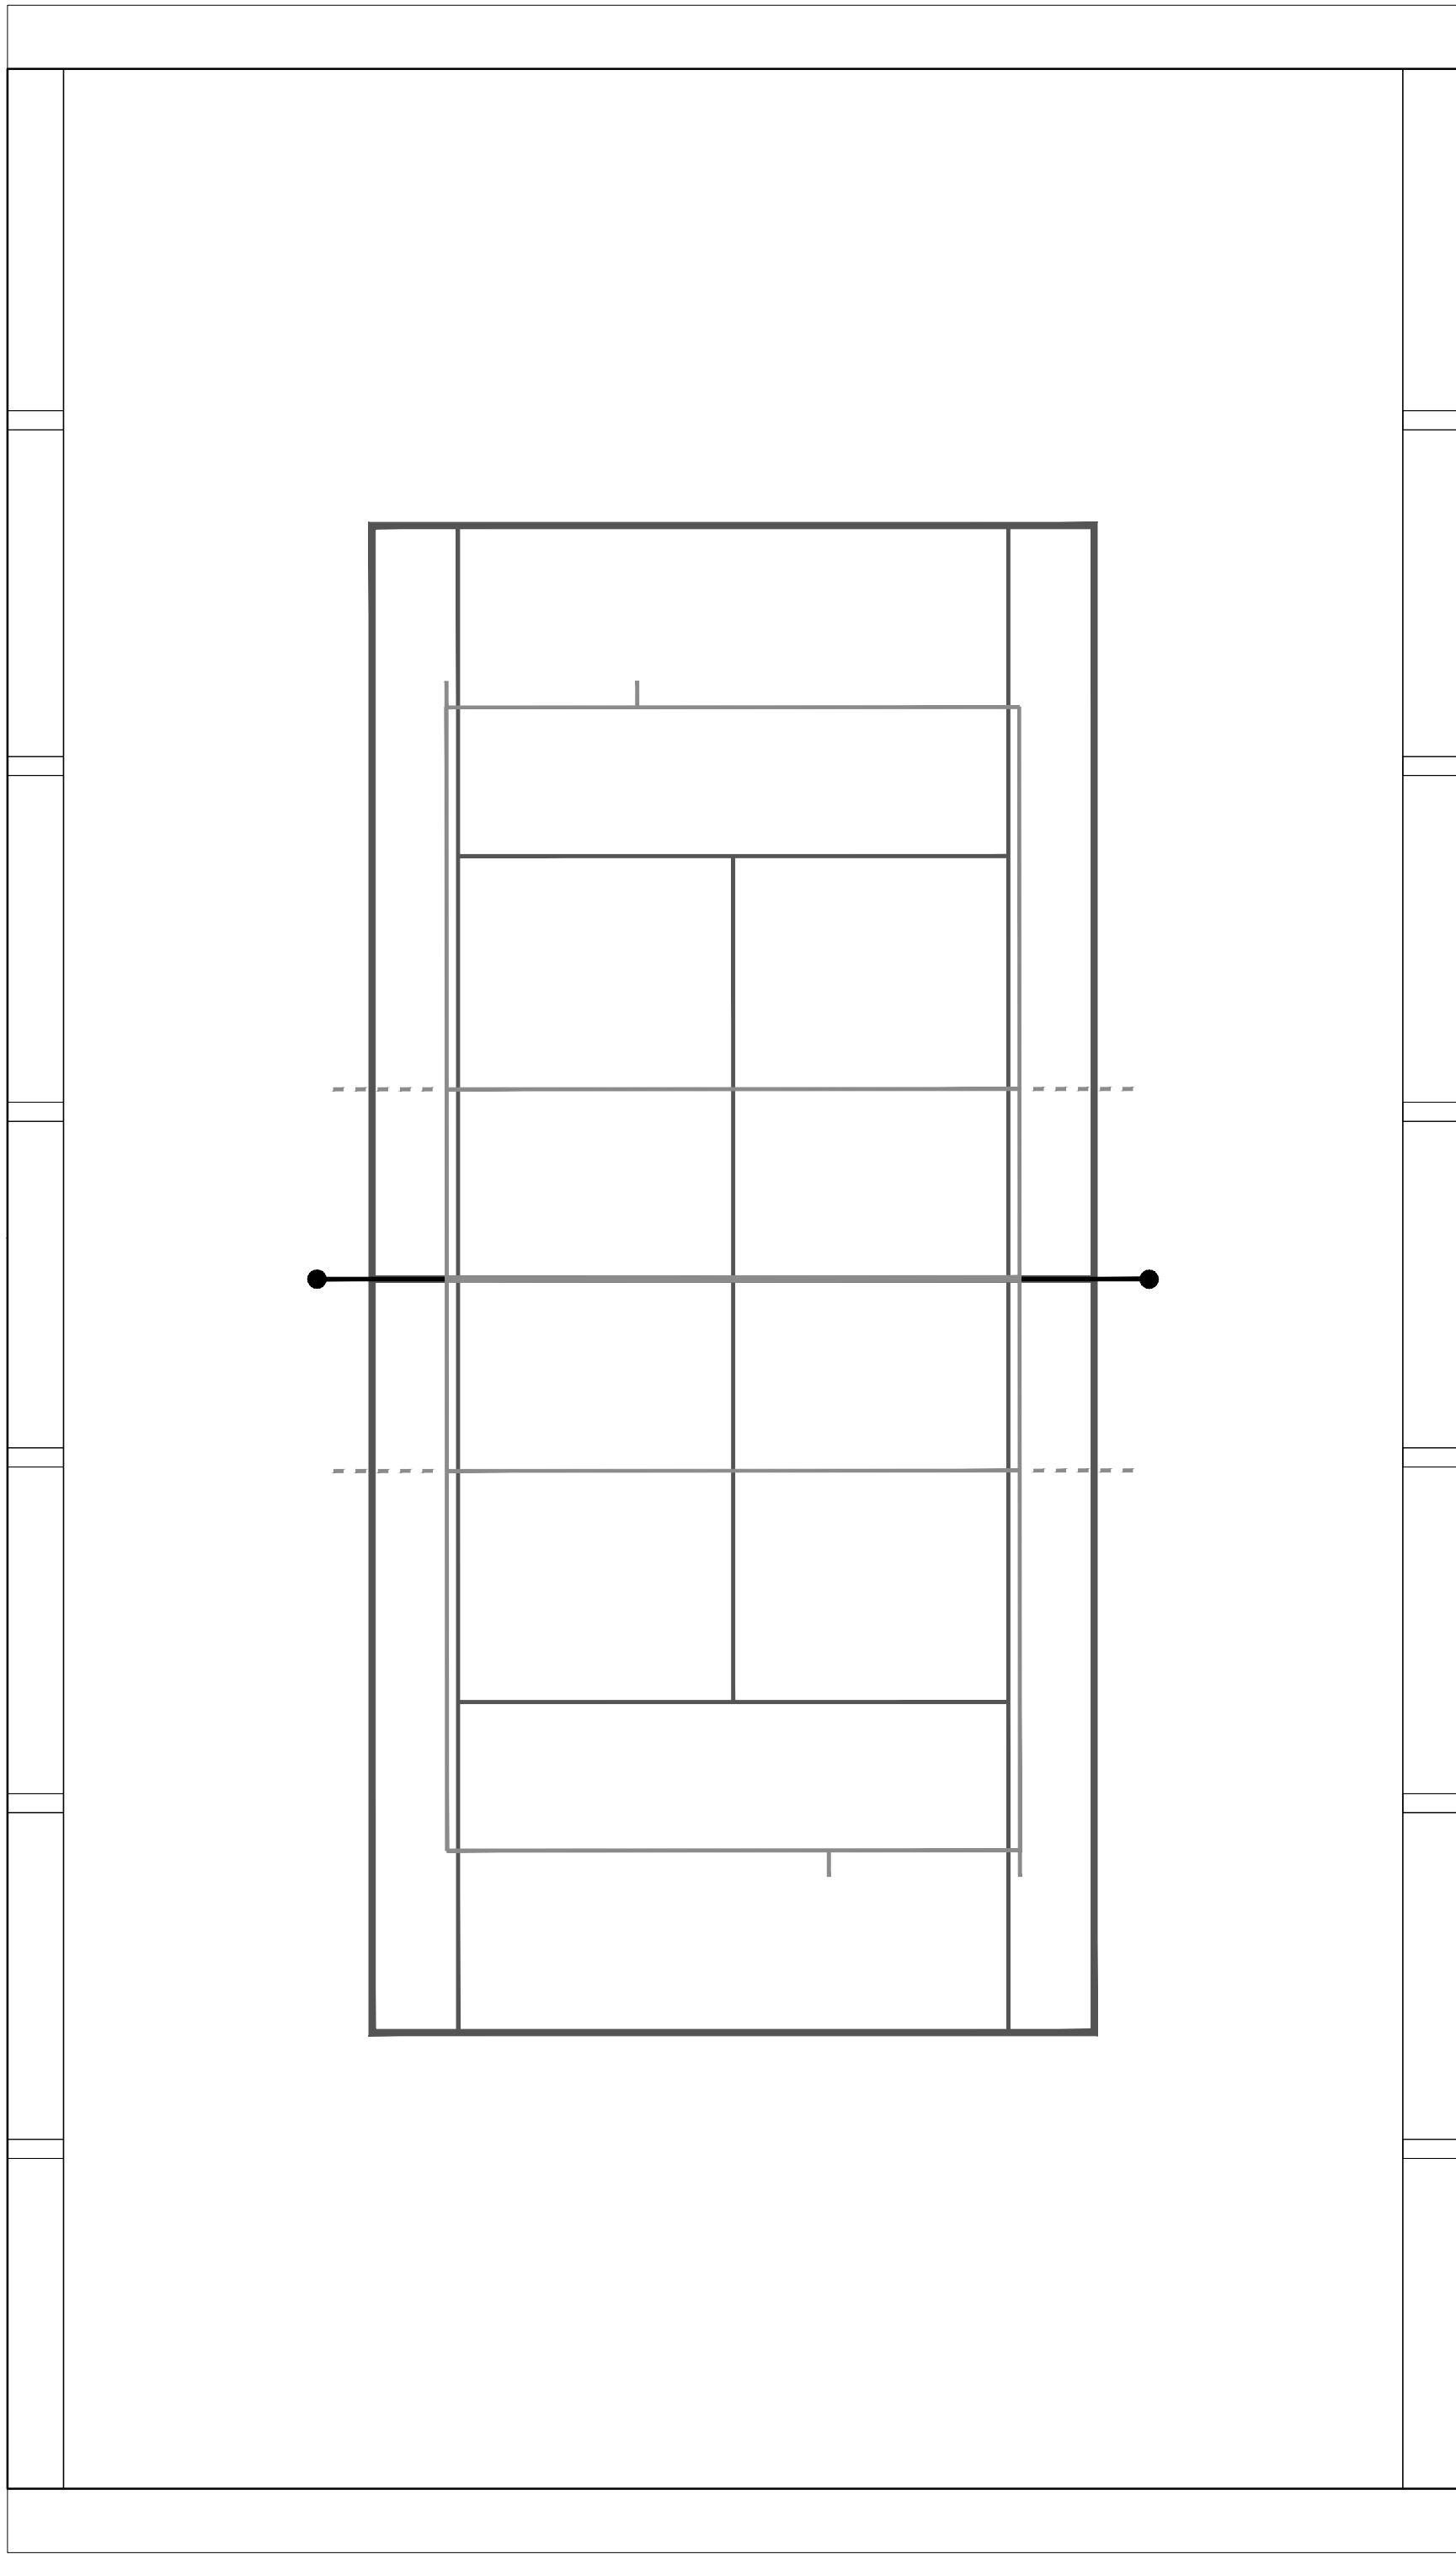


PIANTA CAMPO POLIVALENTE
SCALA 1:100

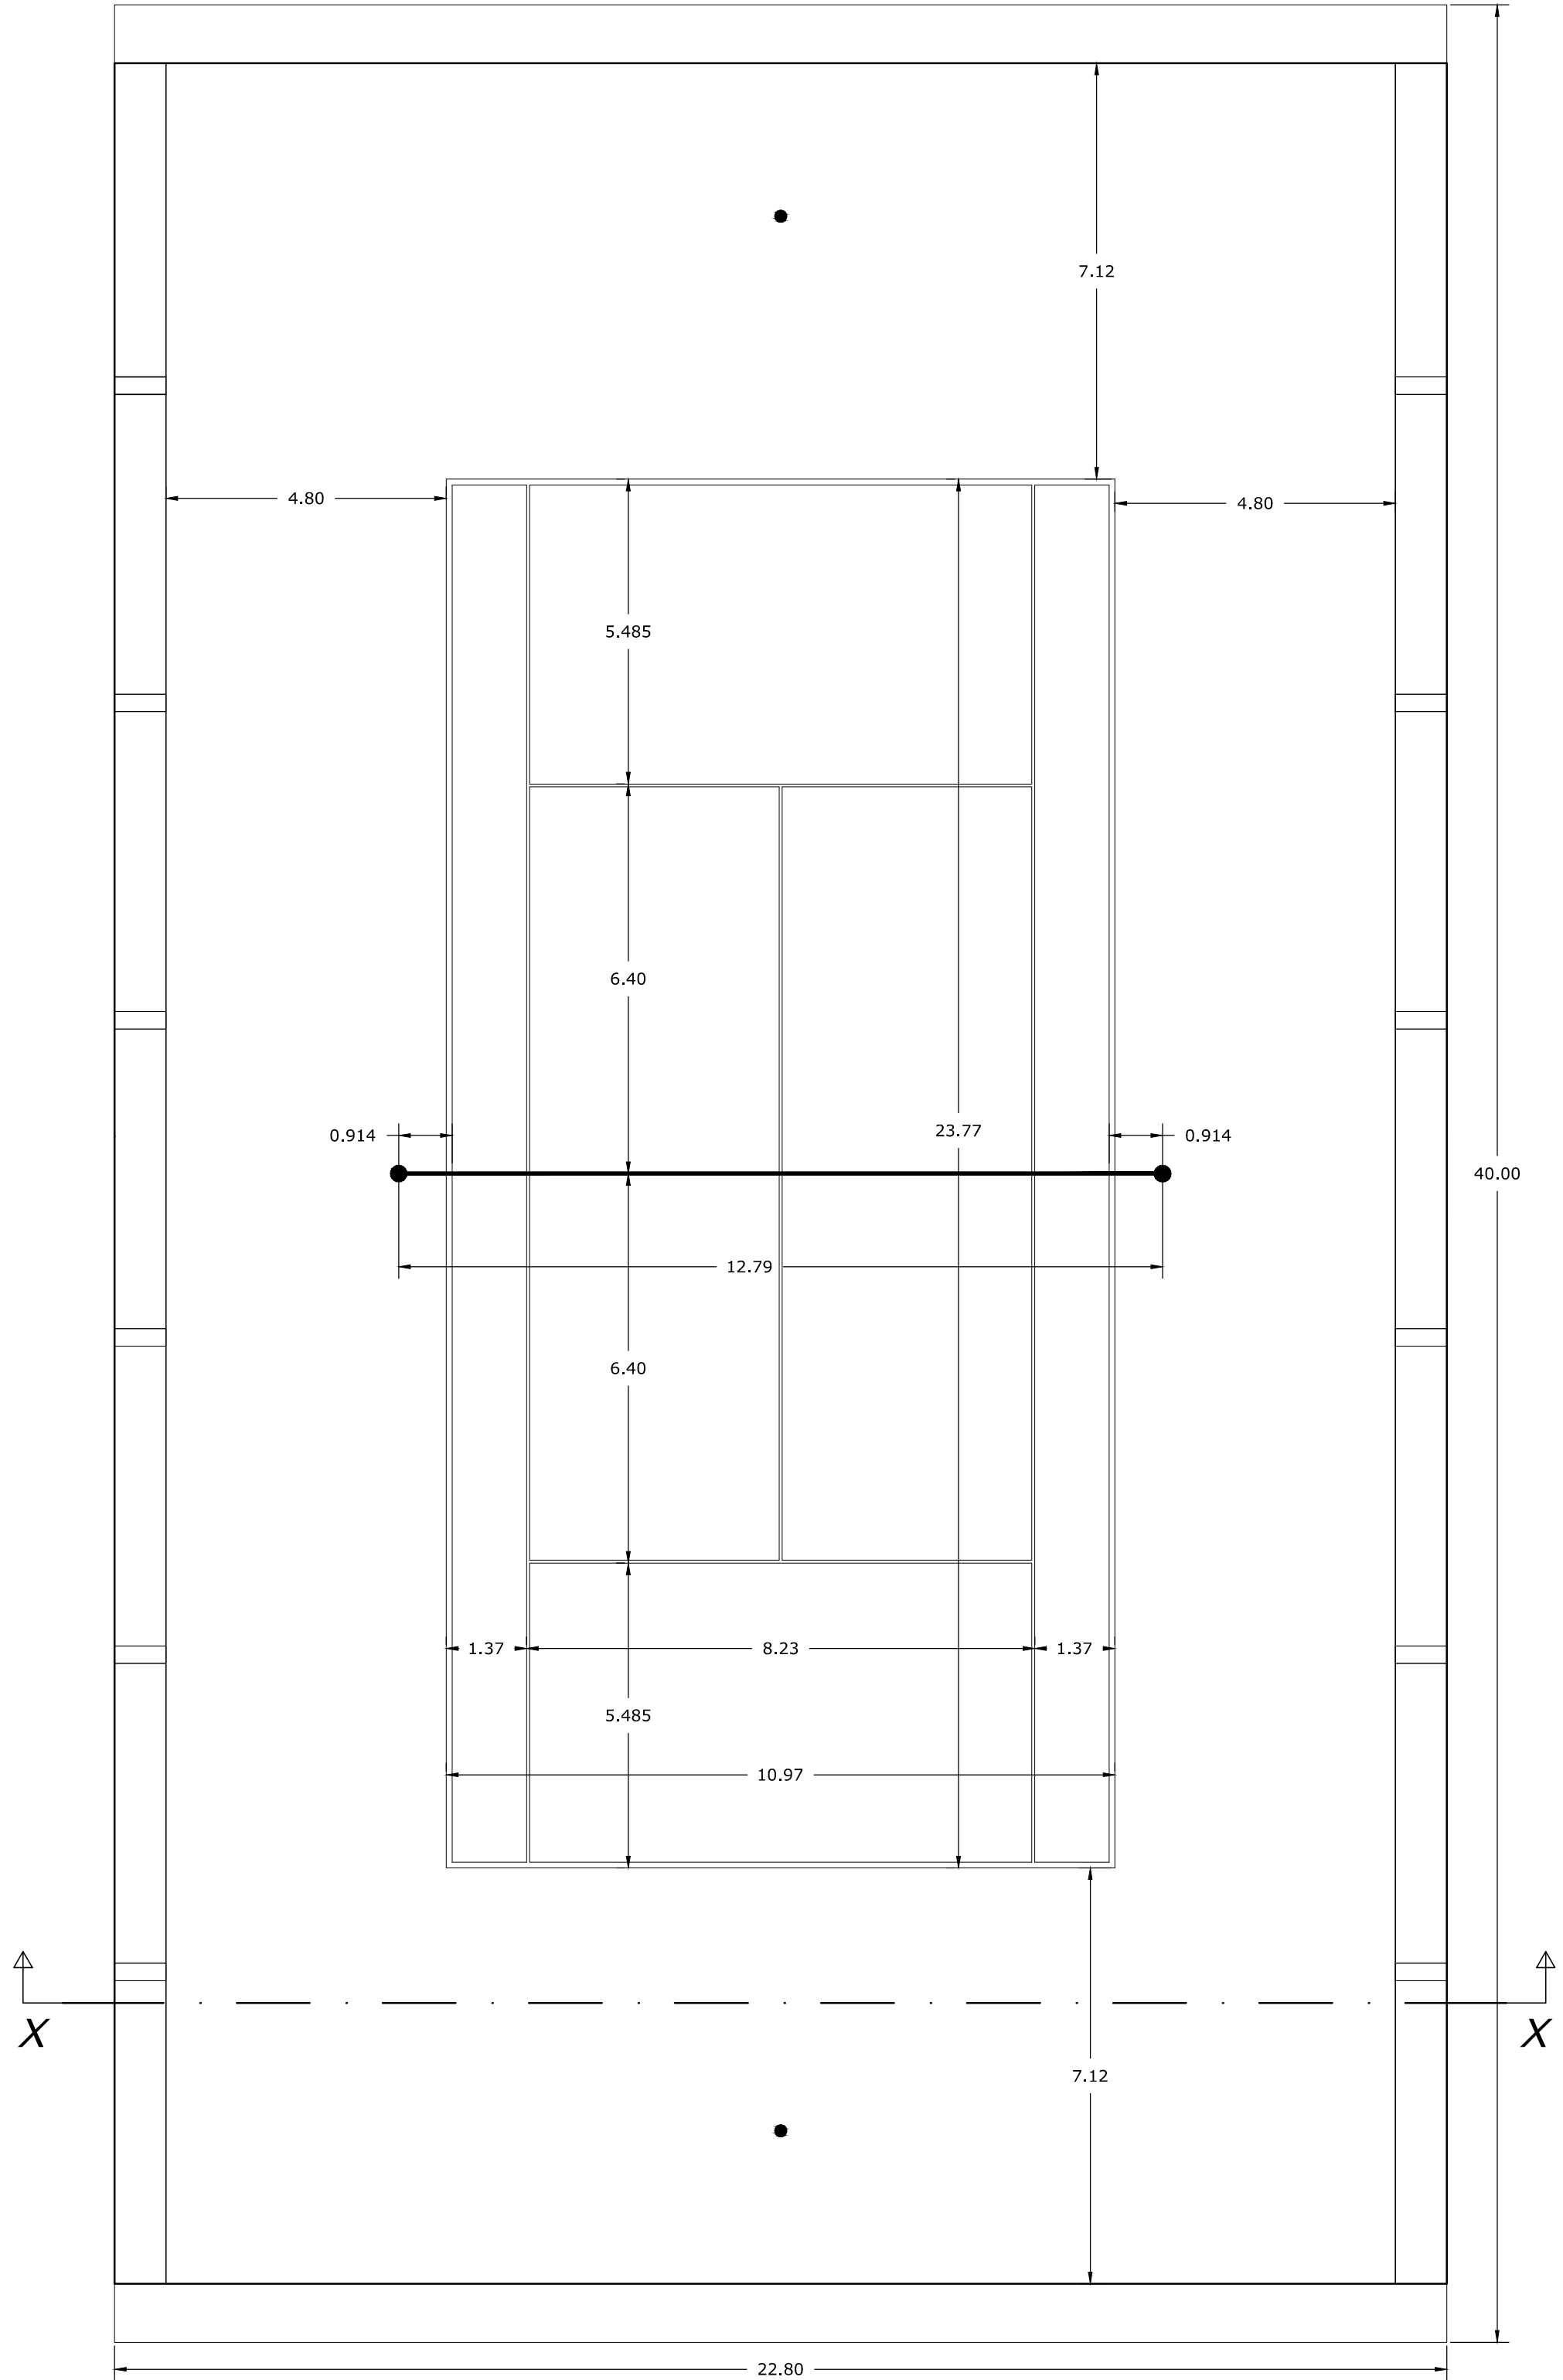

PIANTA PIANO TERRA
SCALA 1:100

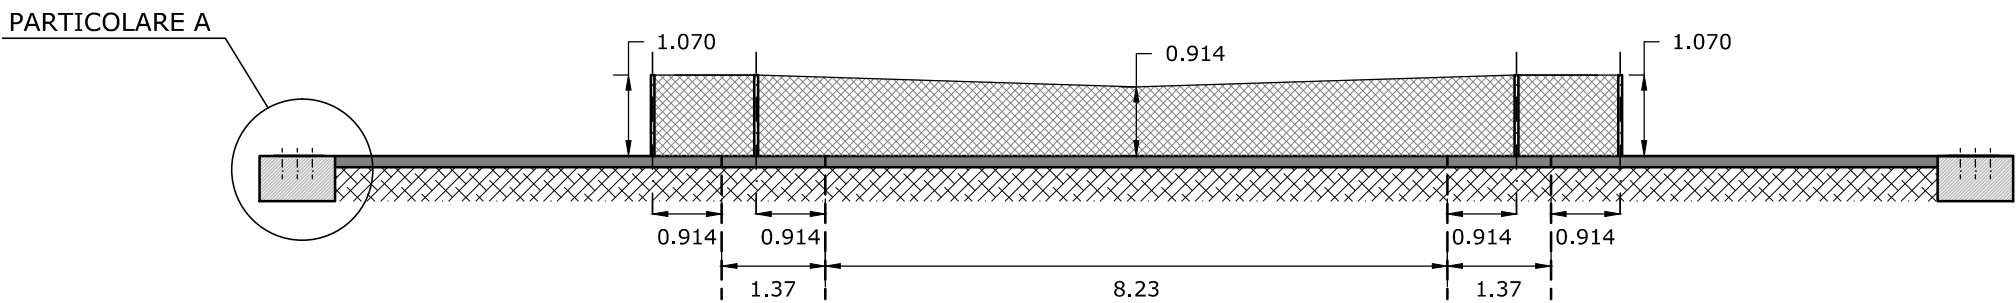

SEZIONE X-X
SCALA 1:100

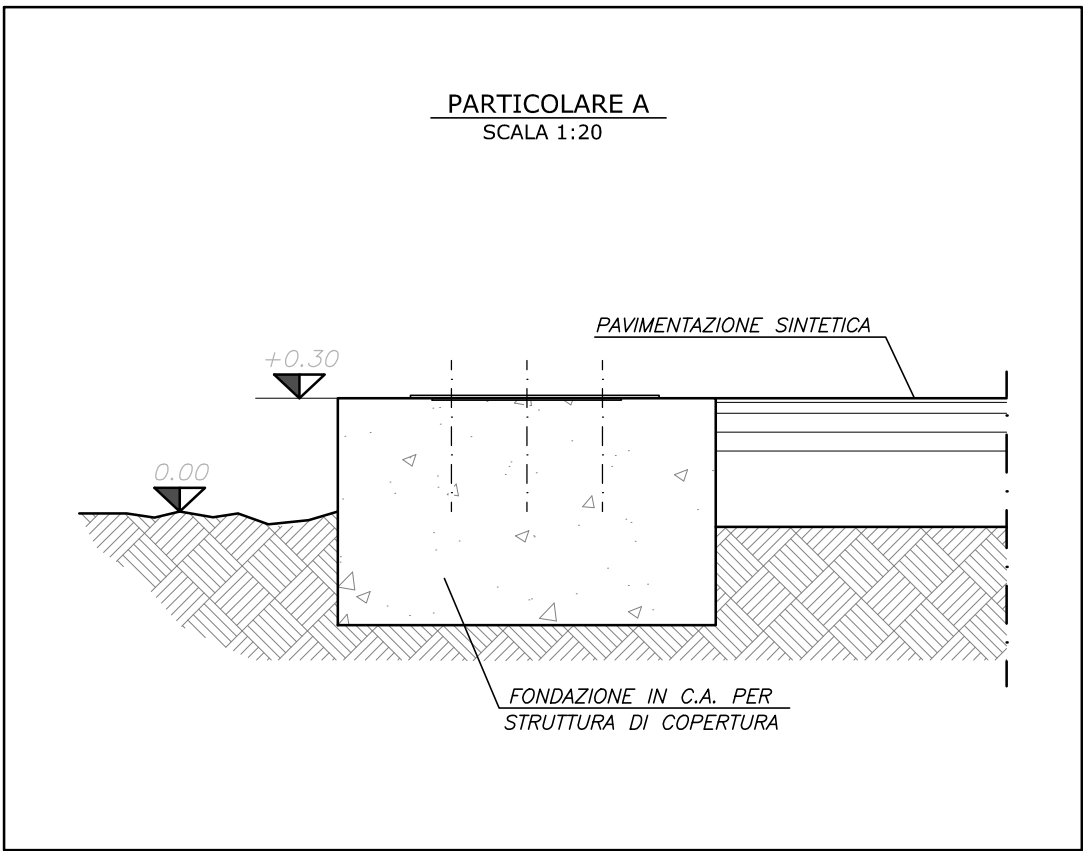

PARTICOLARE A
SCALA 1:20