




CITTA' DI LECCE  
Assessorato LAVORI PUBBLICI

PROGRAMMA STRAORDINARIO DI INTERVENTO PER LA RIQUALIFICAZIONE URBANA E LA SICUREZZA DELLE PERIFERIE DELLA CITTA' DI LECCE  
art. 1, comma 974 della Legge n.208 del 28 dicembre 2015

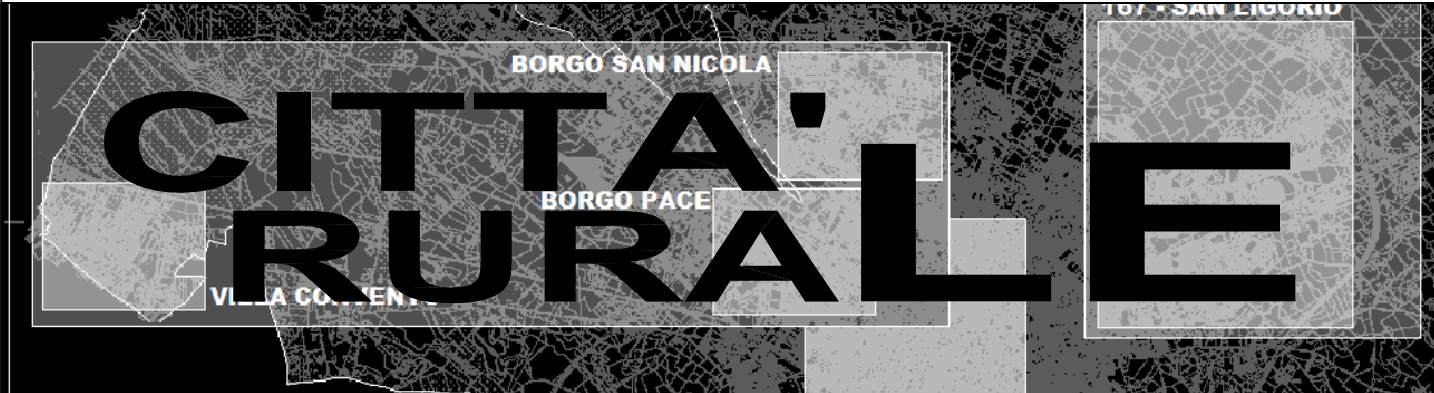

Realizzazione di un Impianto Sportivo Polifunzionale in via Potenza  
PROGETTO ESECUTIVO


PROGRAMMA INNOVATIVO URBANO  
CONTRATTI DI QUARTIERE




CAMPI DA TENNIS SCOPERTI CON TRIBUNA ATTREZZATA  
ABACO INFISSI

|   |  |  |      |                      |
|---|--|--|------|----------------------|
| TAV.  | ARCH. 5.2  | SCALA:                                     | 1:25 | DATA: SETTEMBRE 2017 |
| IL DIRIGENTE<br>Ing. Maurizio Guido                                   | RESPONSABILE DEL PROCEDIMENTO<br>arch. Rosaria Alba Cocciolo | IL PROGETTISTA<br>Ing. Antonio Greco       |      |                      |
| IL RESPONSABILE DEL PROGRAMMA<br>Il Dirigente<br>Arch. Claudia BRANCA | IL SINDACO<br>Carlo SALVEMINI                                | ASSESSORE AI LLPP<br>Alessandro DELLI NOCI |      |                      |

|                     | PORTE ESTERNE - P.E. | PORTE INTERNE -P.I. | FINESTRE - F -             |
|---------------------|----------------------|---------------------|----------------------------|
| Codice              | Porta P.E.1          | Porta P.I.2         | Finestra F.4               |
| Materiale           | PVC                  | Laminato            | PVC                        |
| Quantità            | 6                    | 6                   | 7                          |
| Dim. L x H          | 0,80x2,10            | 0,80x2,10           | 0,80x0,50                  |
| Sistema di Apertura | 1 anta battente      | 1 anta battente     | 1 anta battente e vasistas |
| Vista Prospetto     |                      |                     |                            |

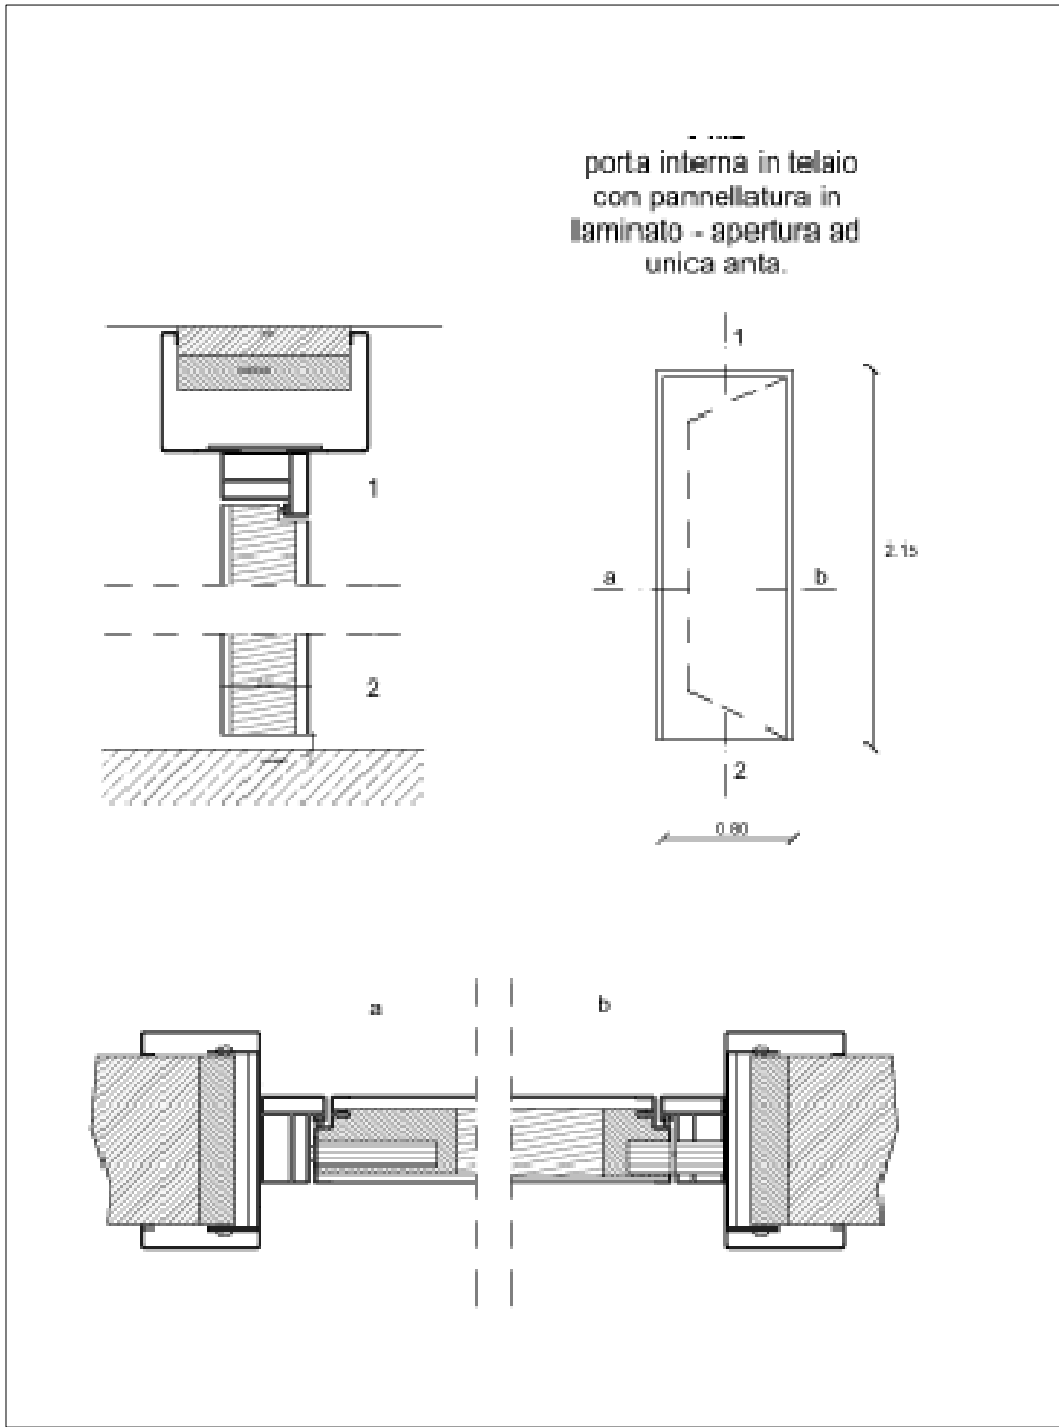

#### TIPOLOGIA INFISSO IN PVC - Sistema Porte a battente

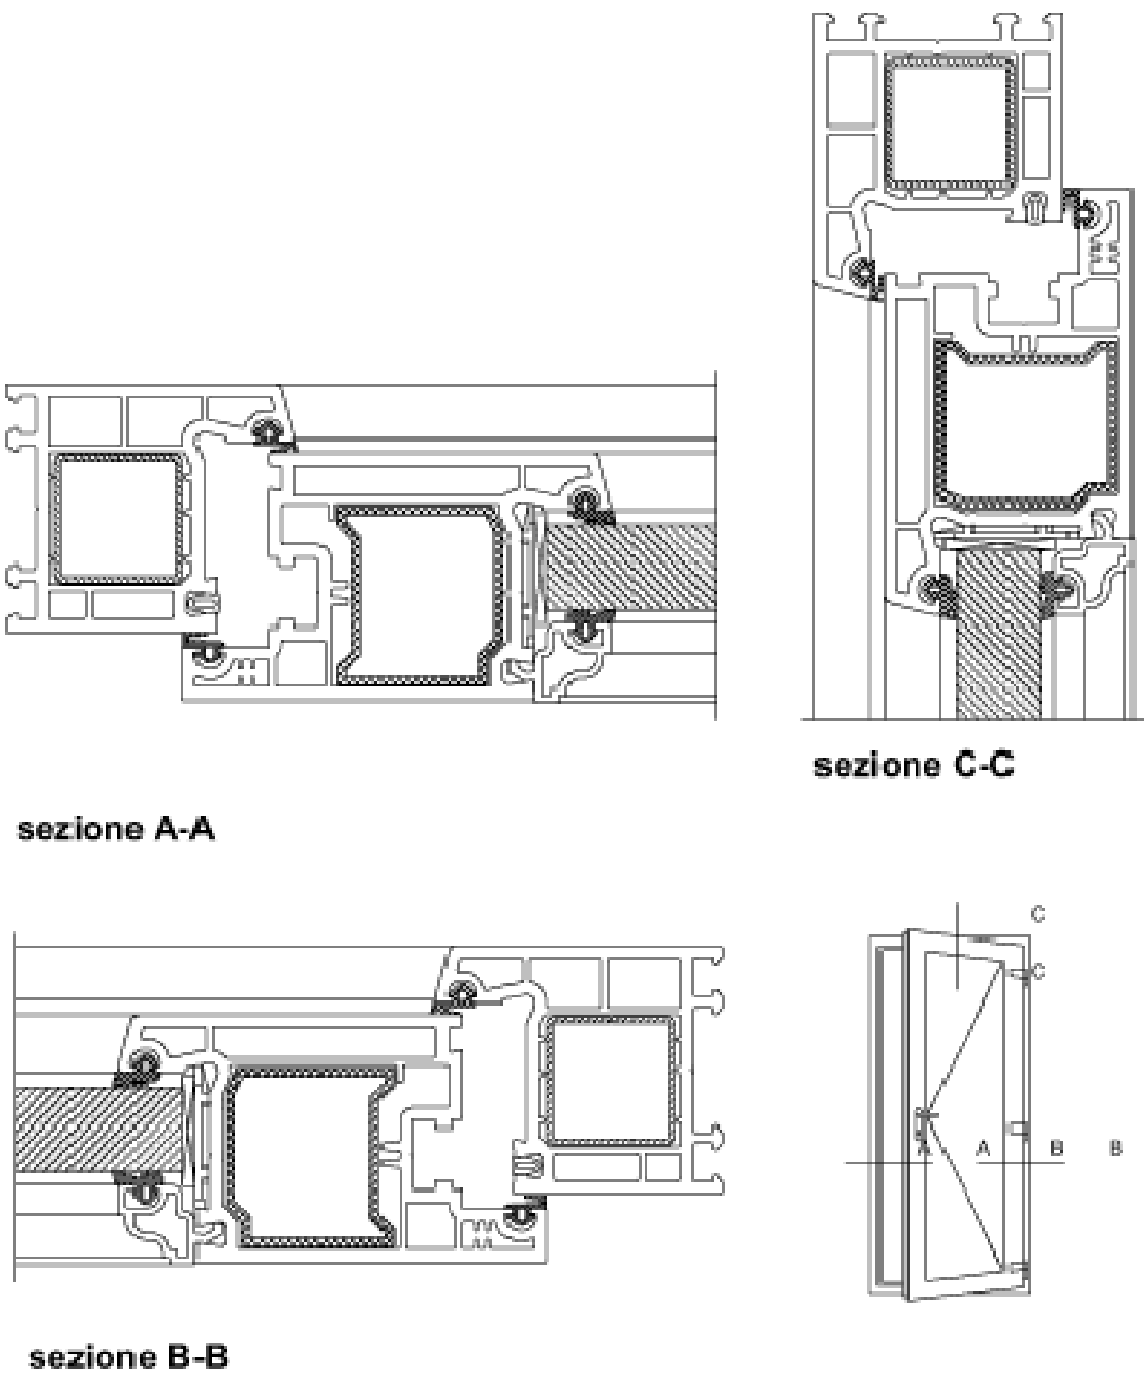

#### TIPOLOGIA INFISSO IN PVC - Sistema Finestre a battente e vasistas Sc. 1:2

