
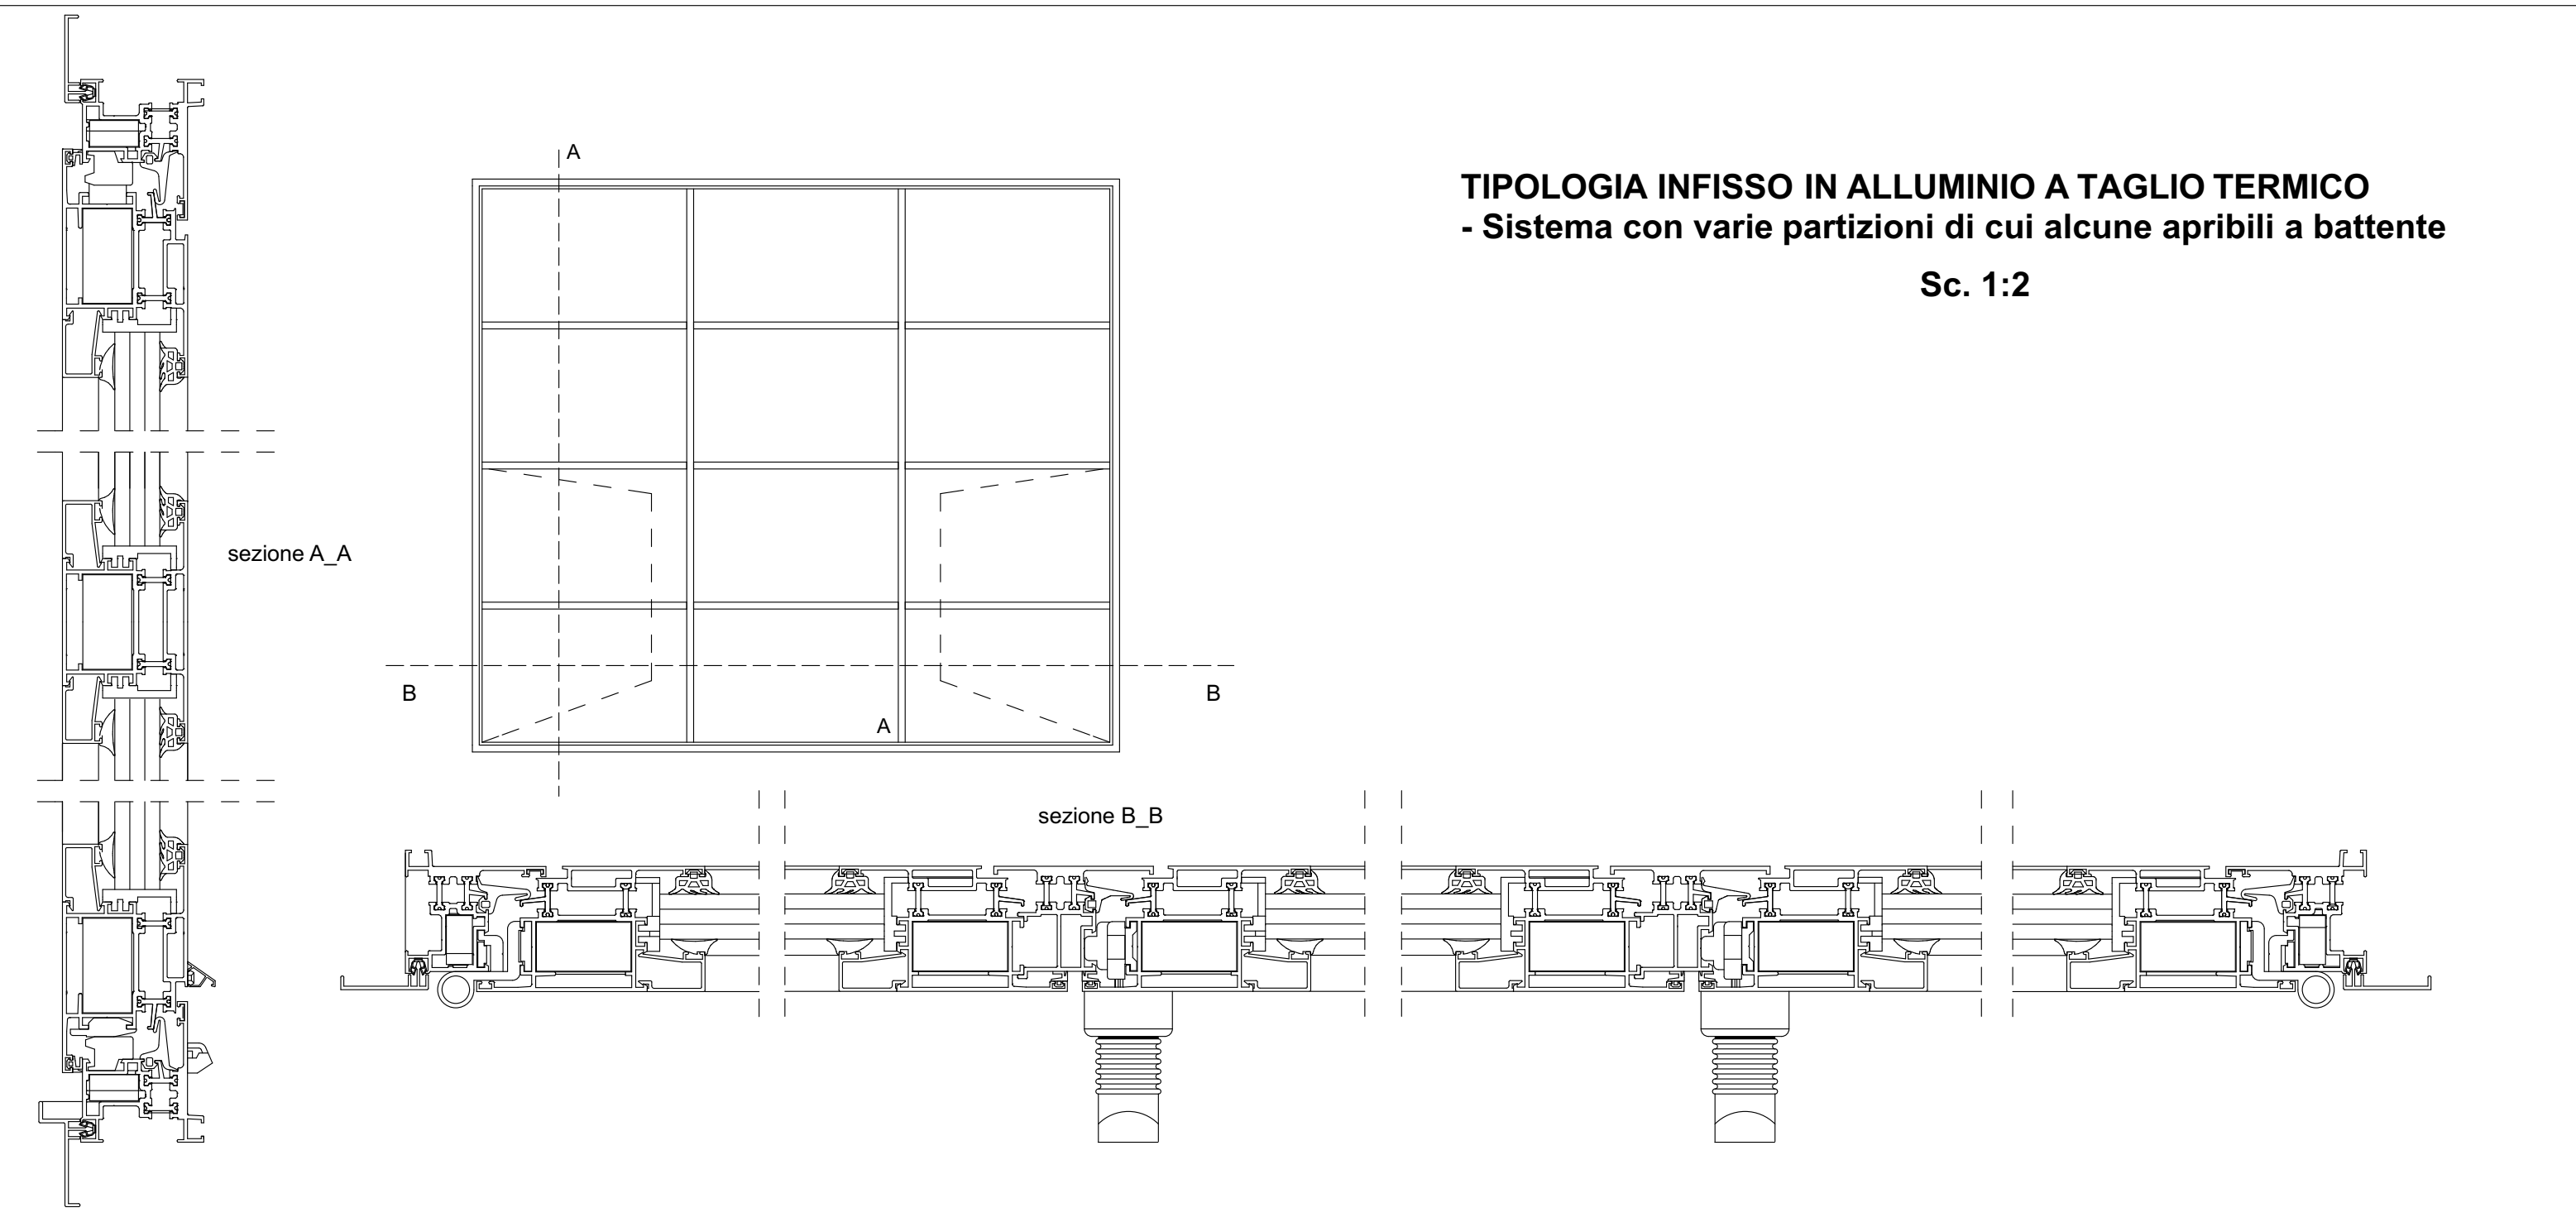
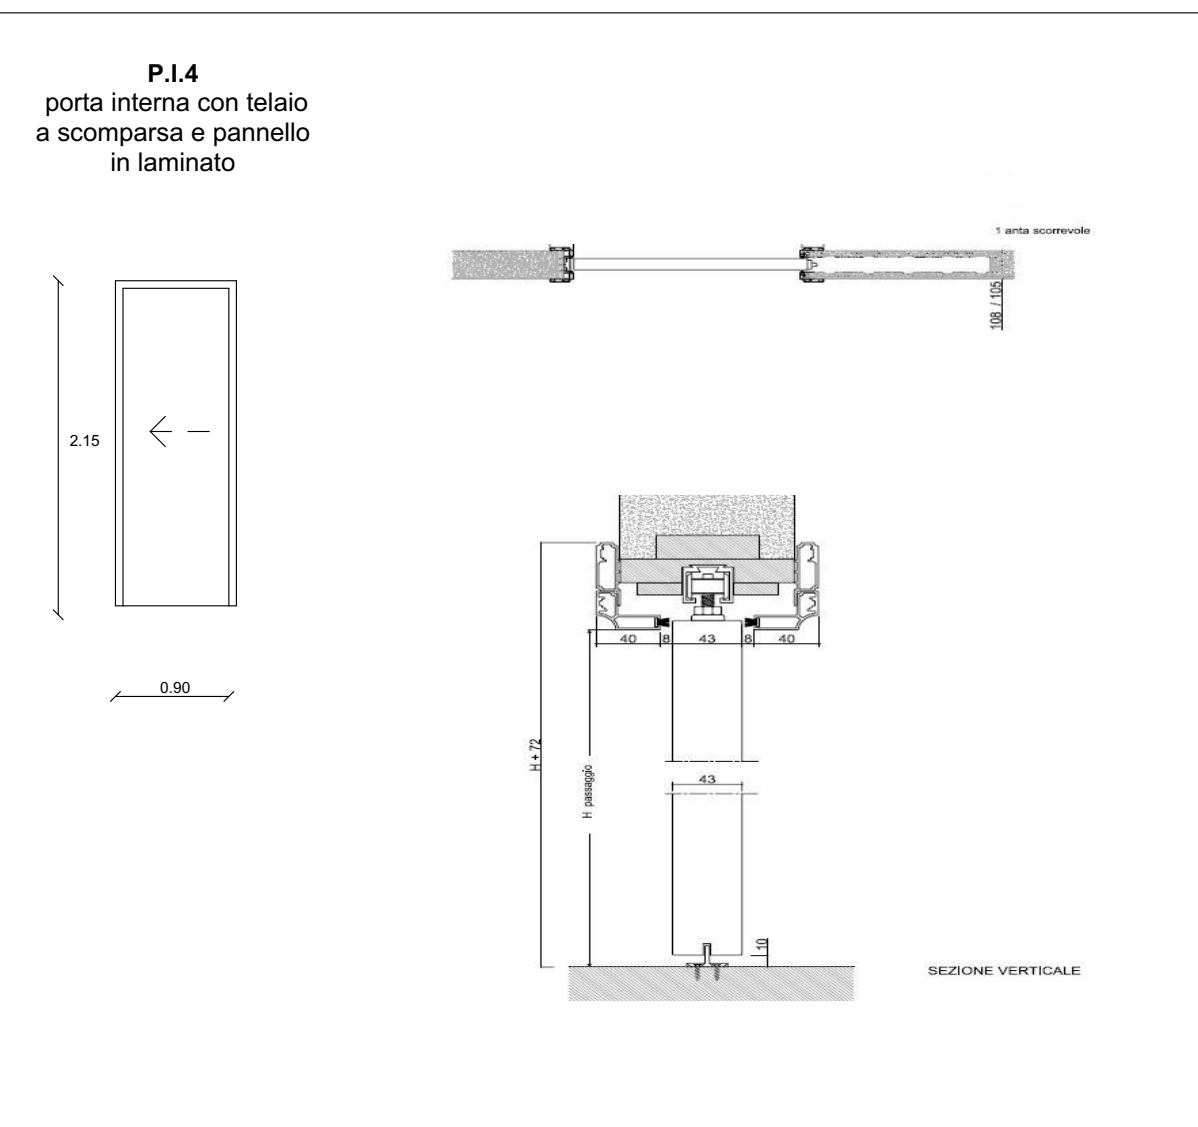
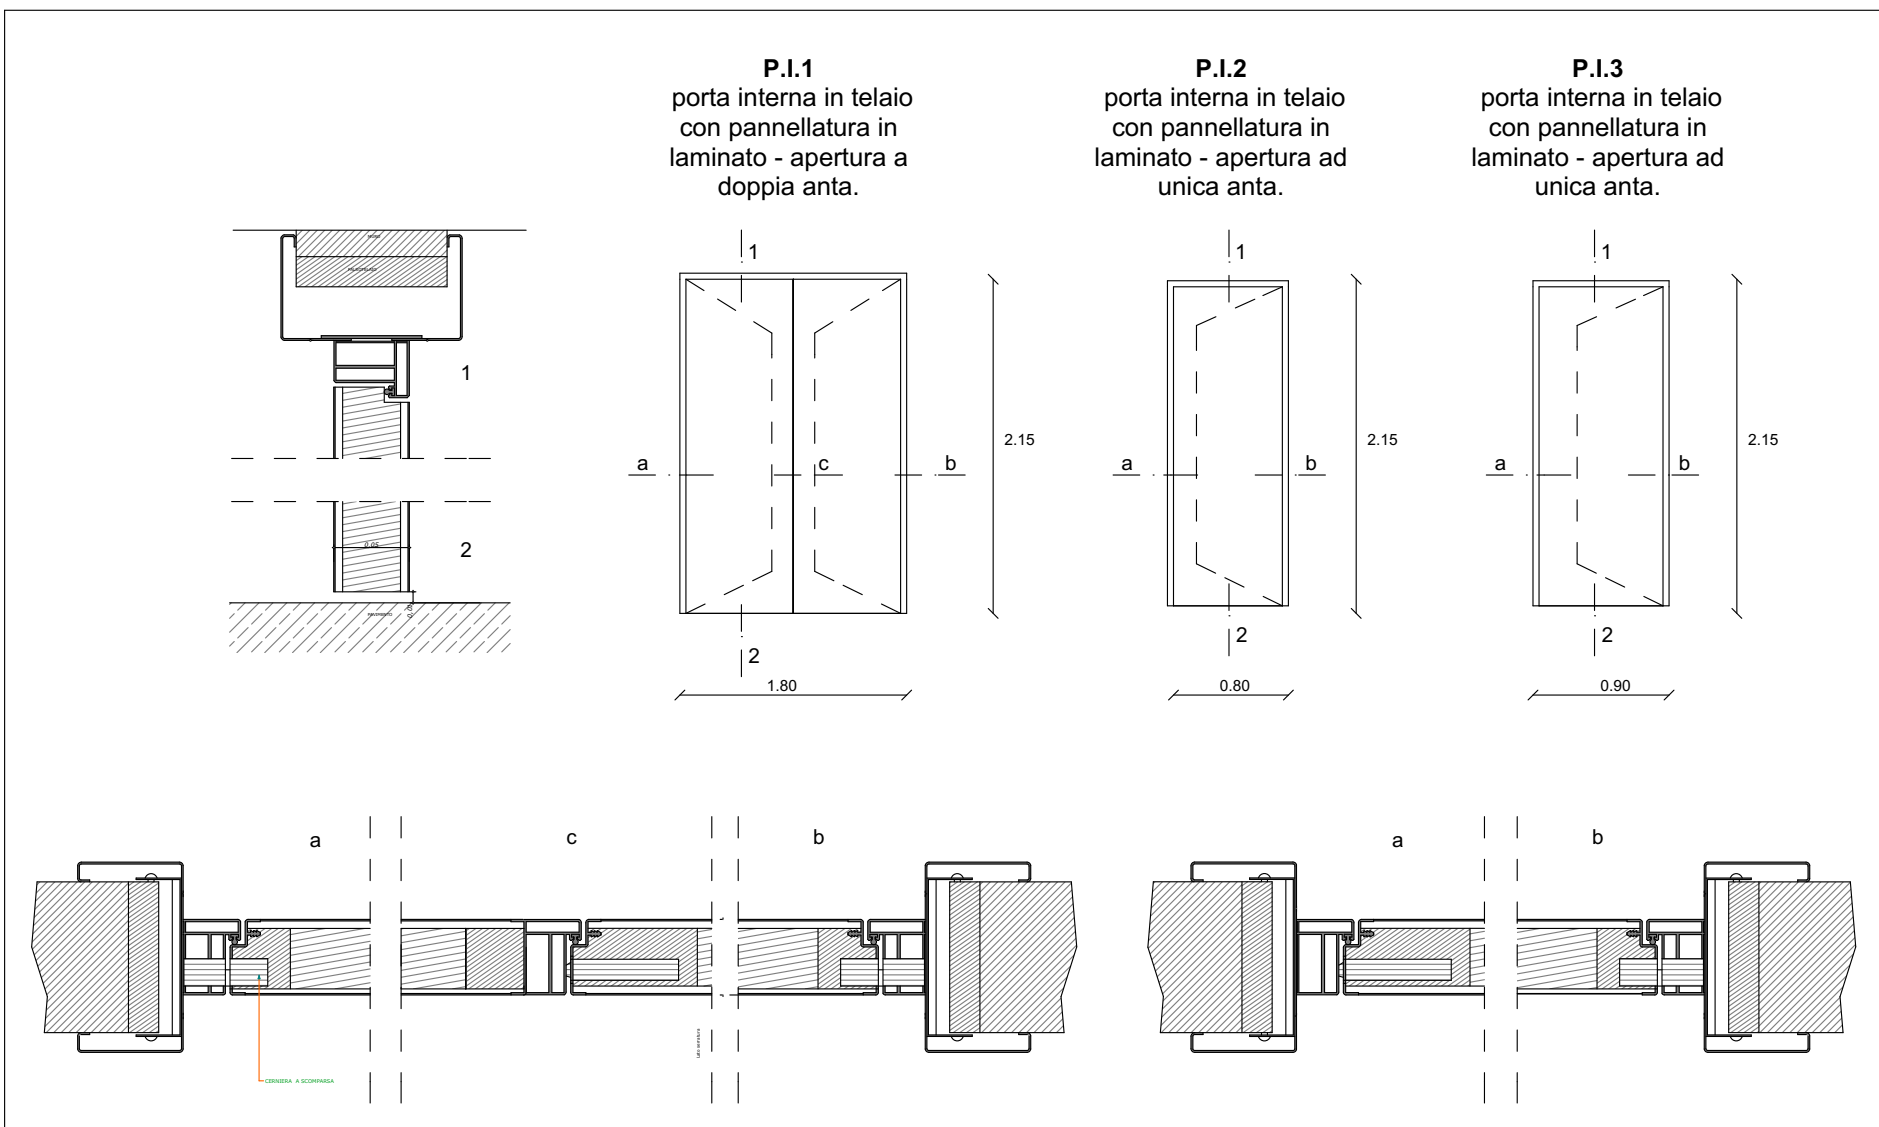
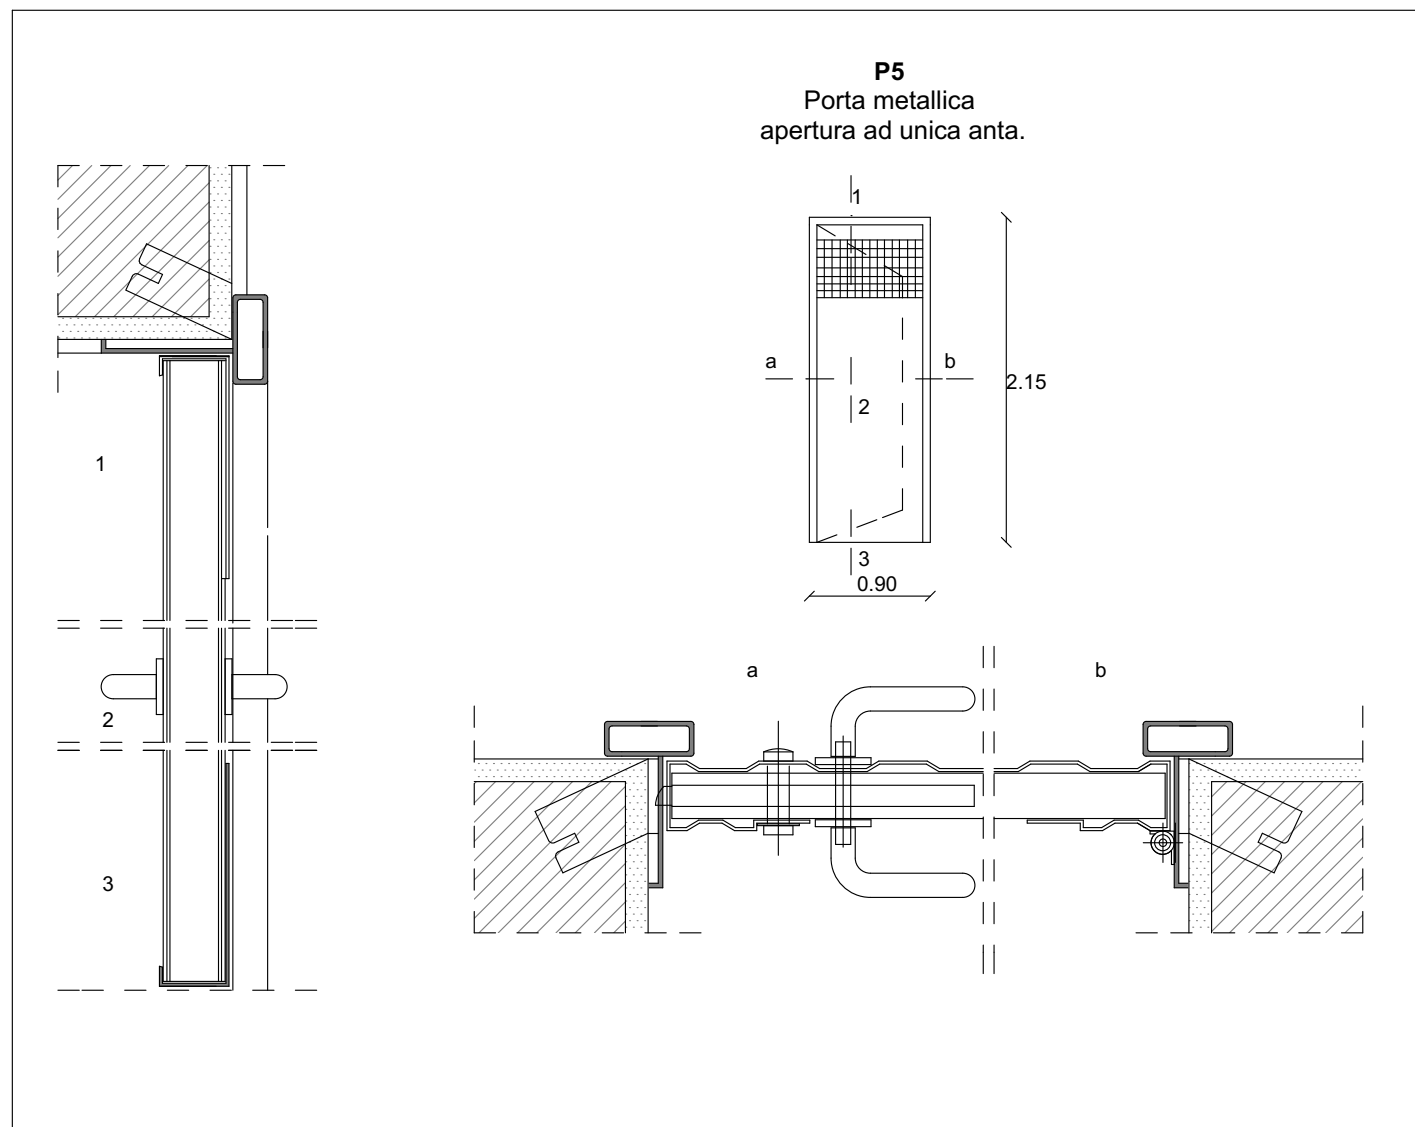
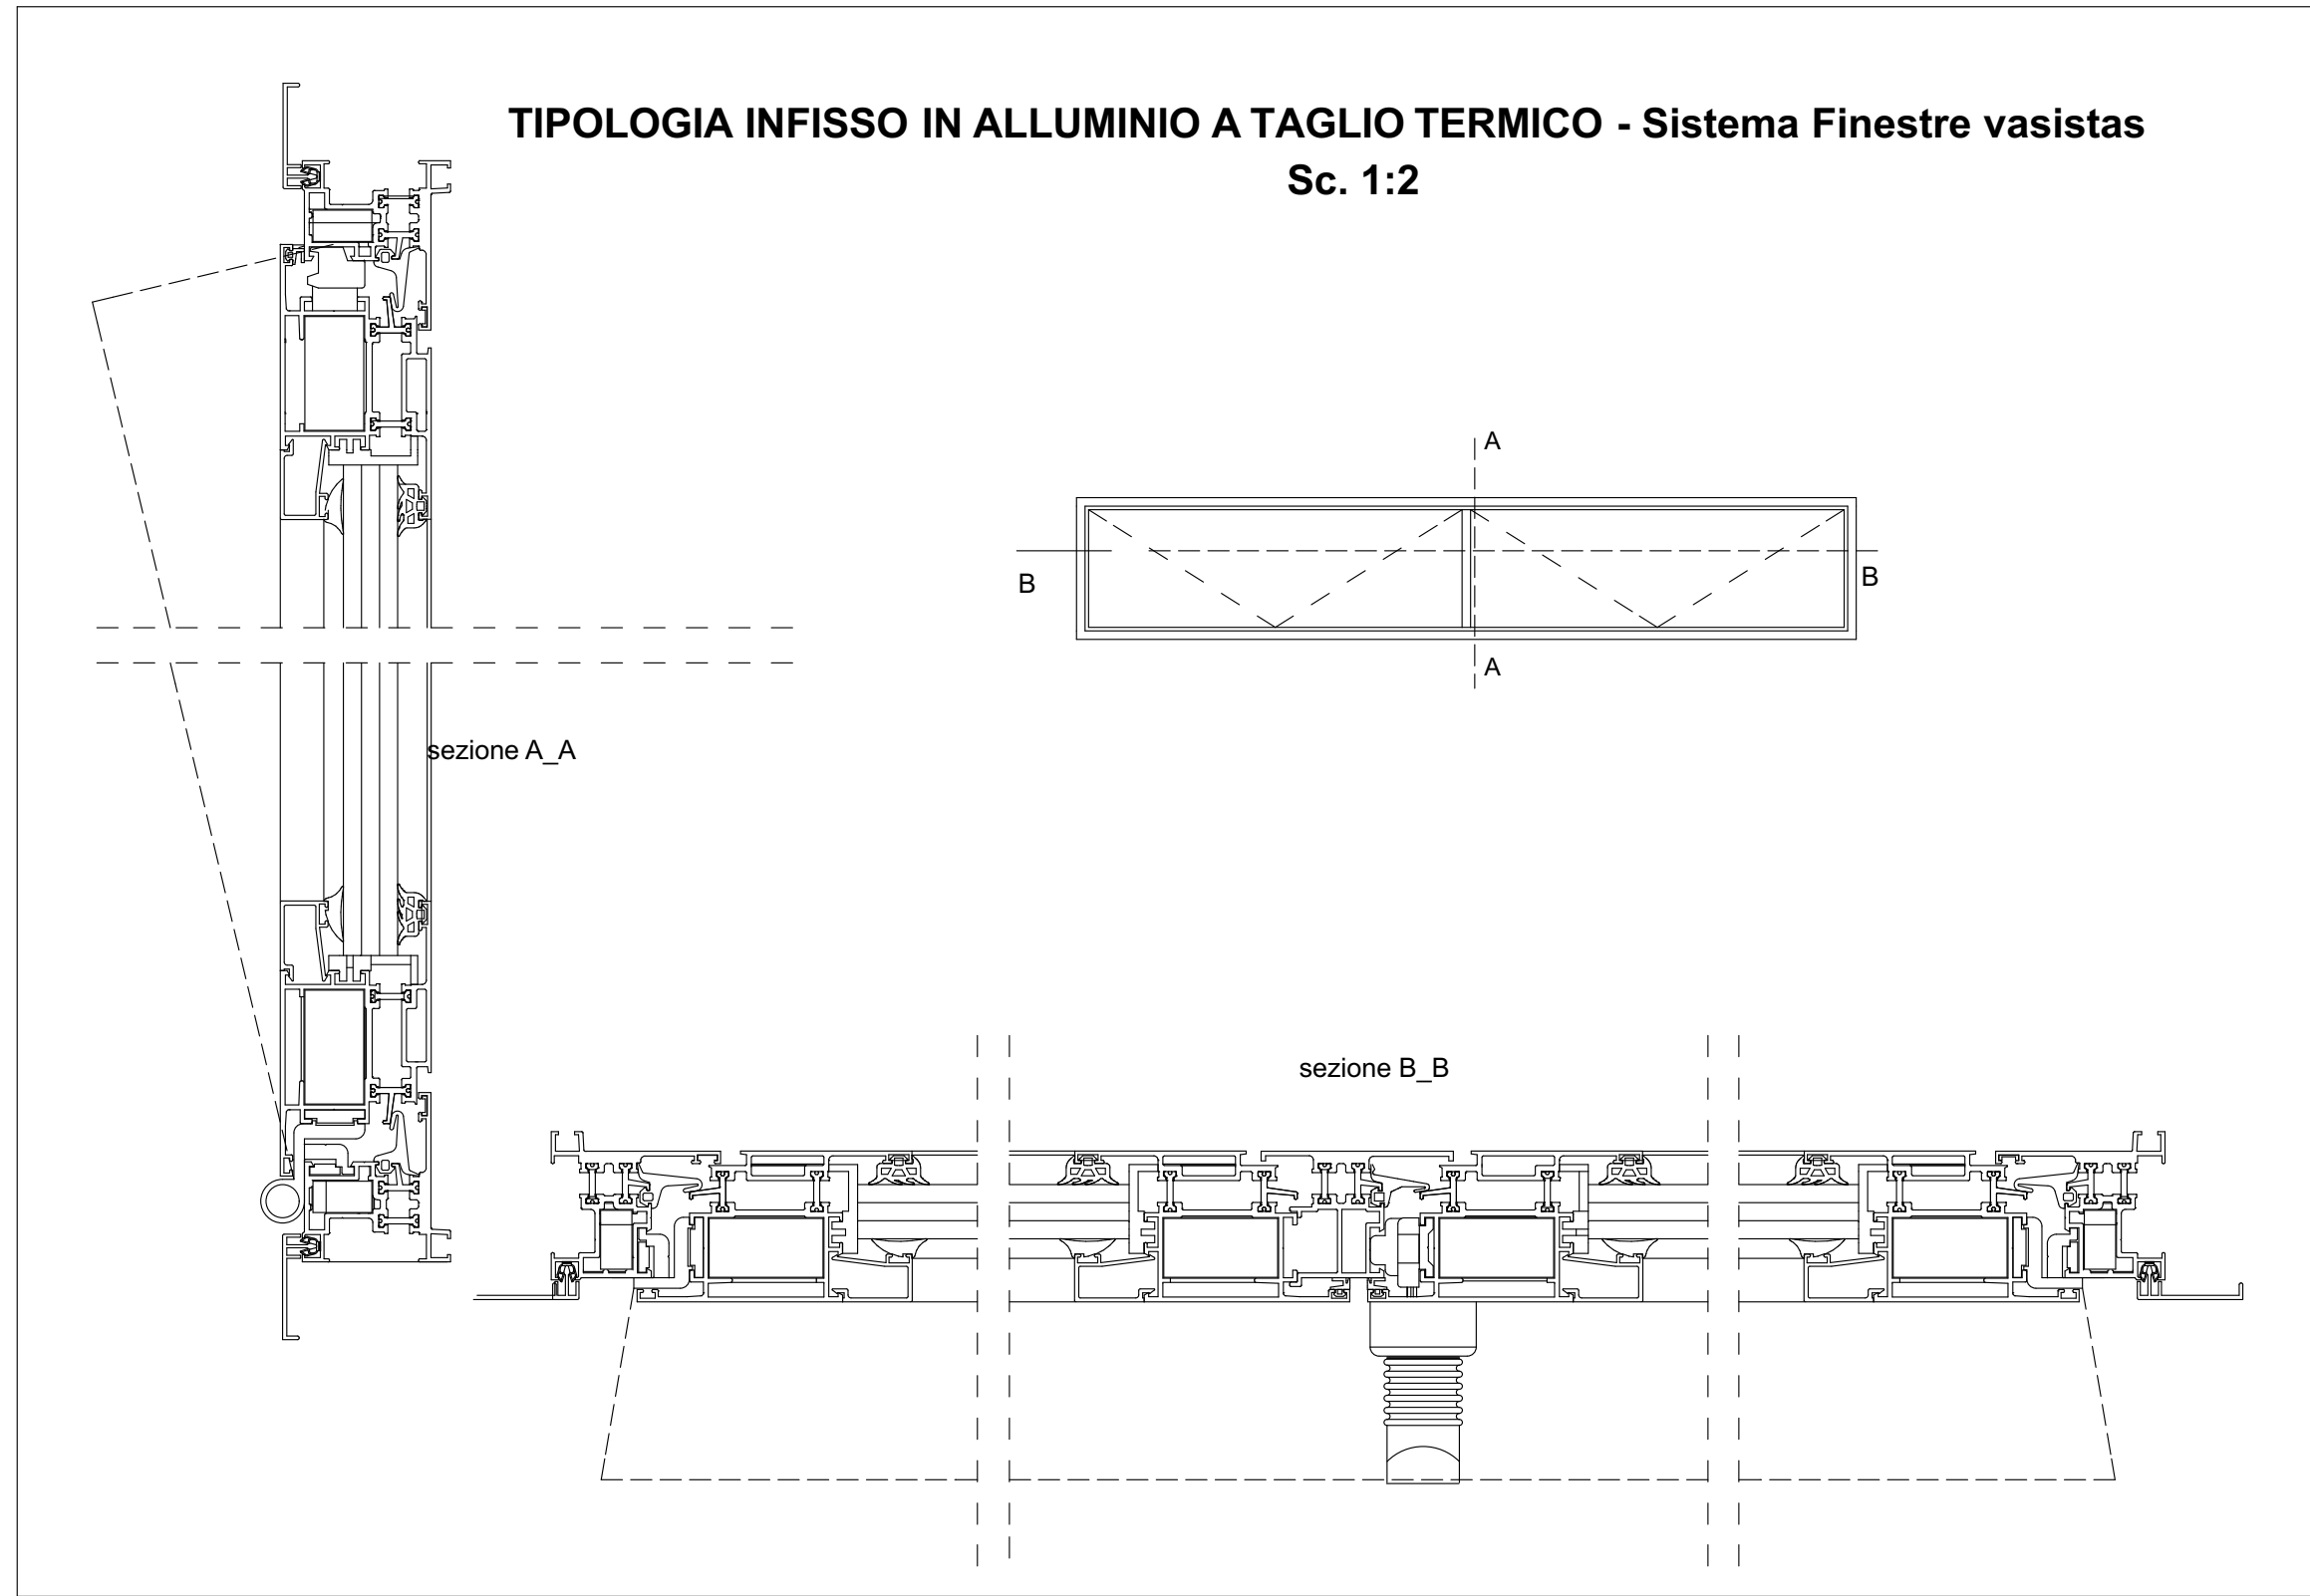
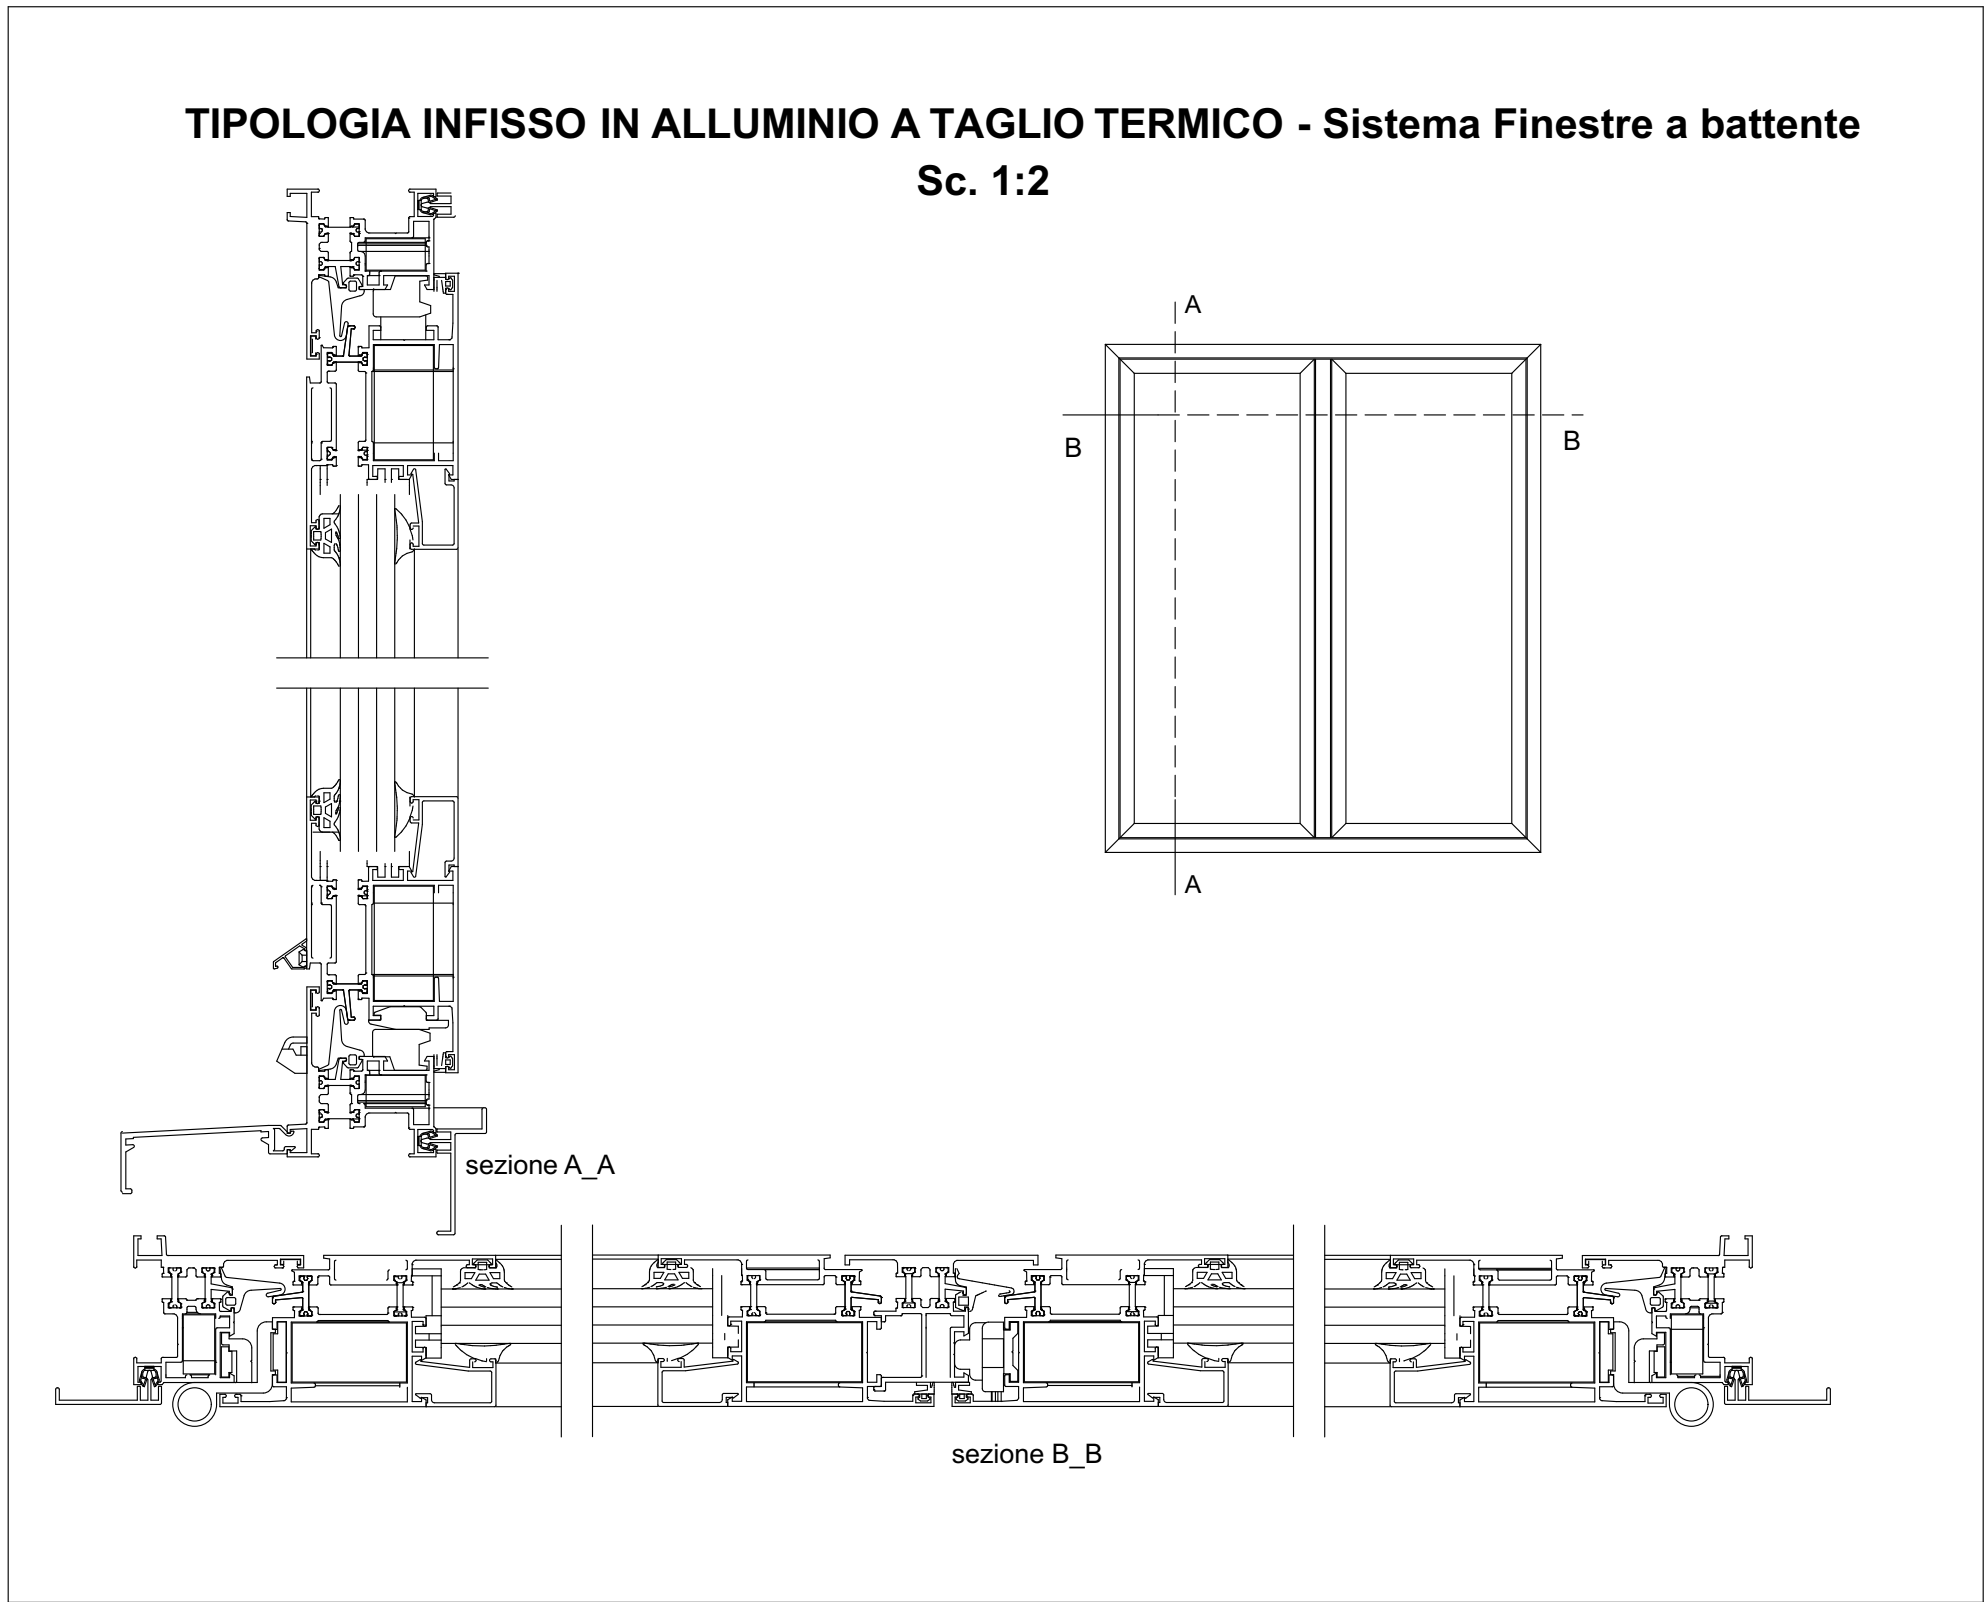
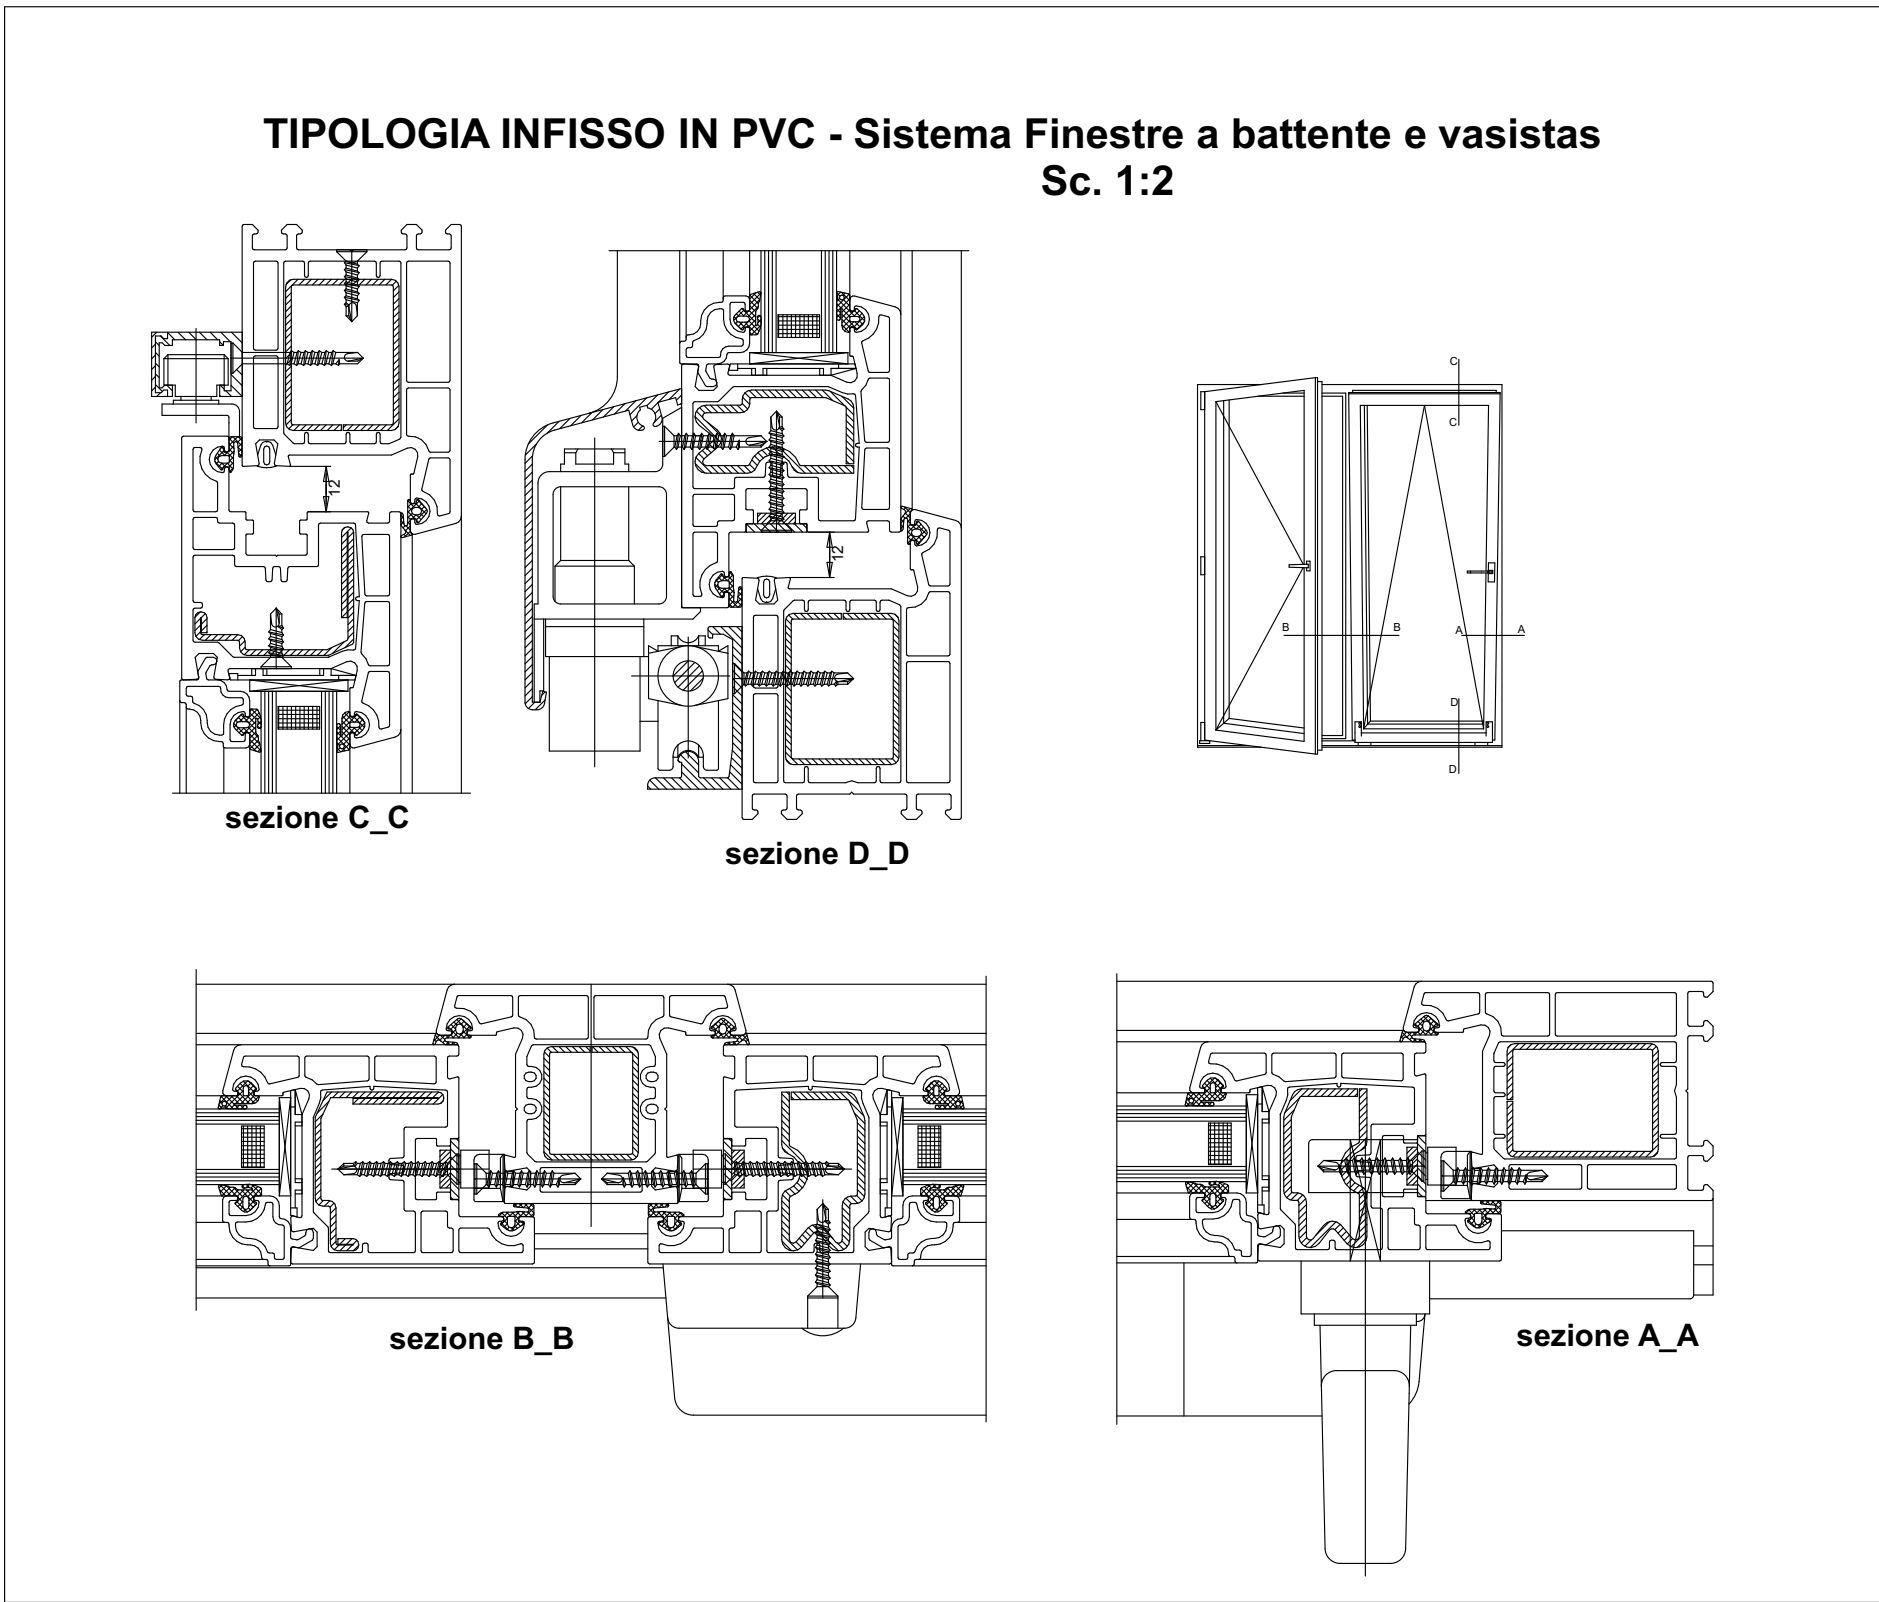


	PORTE ESTERNE - P.E.			PORTE INTERNE -P.I. -			
Codice	Porta P.E.1	Porta P.E.2	Porta P.E.3	Porta P.I.1	Porta P.I.2	Porta P.I.3	Porta P.I.4
Materiale	PVC	Alluminio termico	Lamiera zincata	Laminato	Laminato	Laminato	Laminato
Quantità	13	2	2	3	12	10	7
Dim. L x H	0,90x2,25	1,80x2,65	0,90x2,15	1,50x2,15	0,80x2,15	0,90x2,15	0,90x2,15
Sistema di Apertura	1 anta battente	2 ante battenti	1 anta battente in lamiera zincata con partizione in maglia metallica	2 ante battenti	1 anta battente	1 anta battente	1 anta scorrevole
Vista Prospetto							

	FINESTRE - F -								
Codice	Finestra F.1	Finestra F.2	Finestra F.3	Finestra F.4	Finestra F.5	Finestra F.6	Finestra F.7	Finestra F.8	Finestra F.9
Materiale	PVC	PVC	PVC	PVC	PVC	PVC	Alluminio termico	Alluminio termico	Alluminio termico
Quantità	2	13	1	5	1	1	2	1	1
Dim. L x H	2,00x0,60	1,20x0,60	1,20x1,20	0,80x0,60	5,50x1,00	5,50x2,00	3,85x5,00	5,75x5,00	5,45x5,00
Sistema di Apertura	2 ante battente e vasistas	1 anta battente e vasistas	2 ante battente e vasistas	1 anta battente e vasistas	2 ante vasistas	4 ante battente	2 ante battente+parti fisse	2 ante battente+parti fisse	2 ante battente+parti fisse
Vista Prospetto									

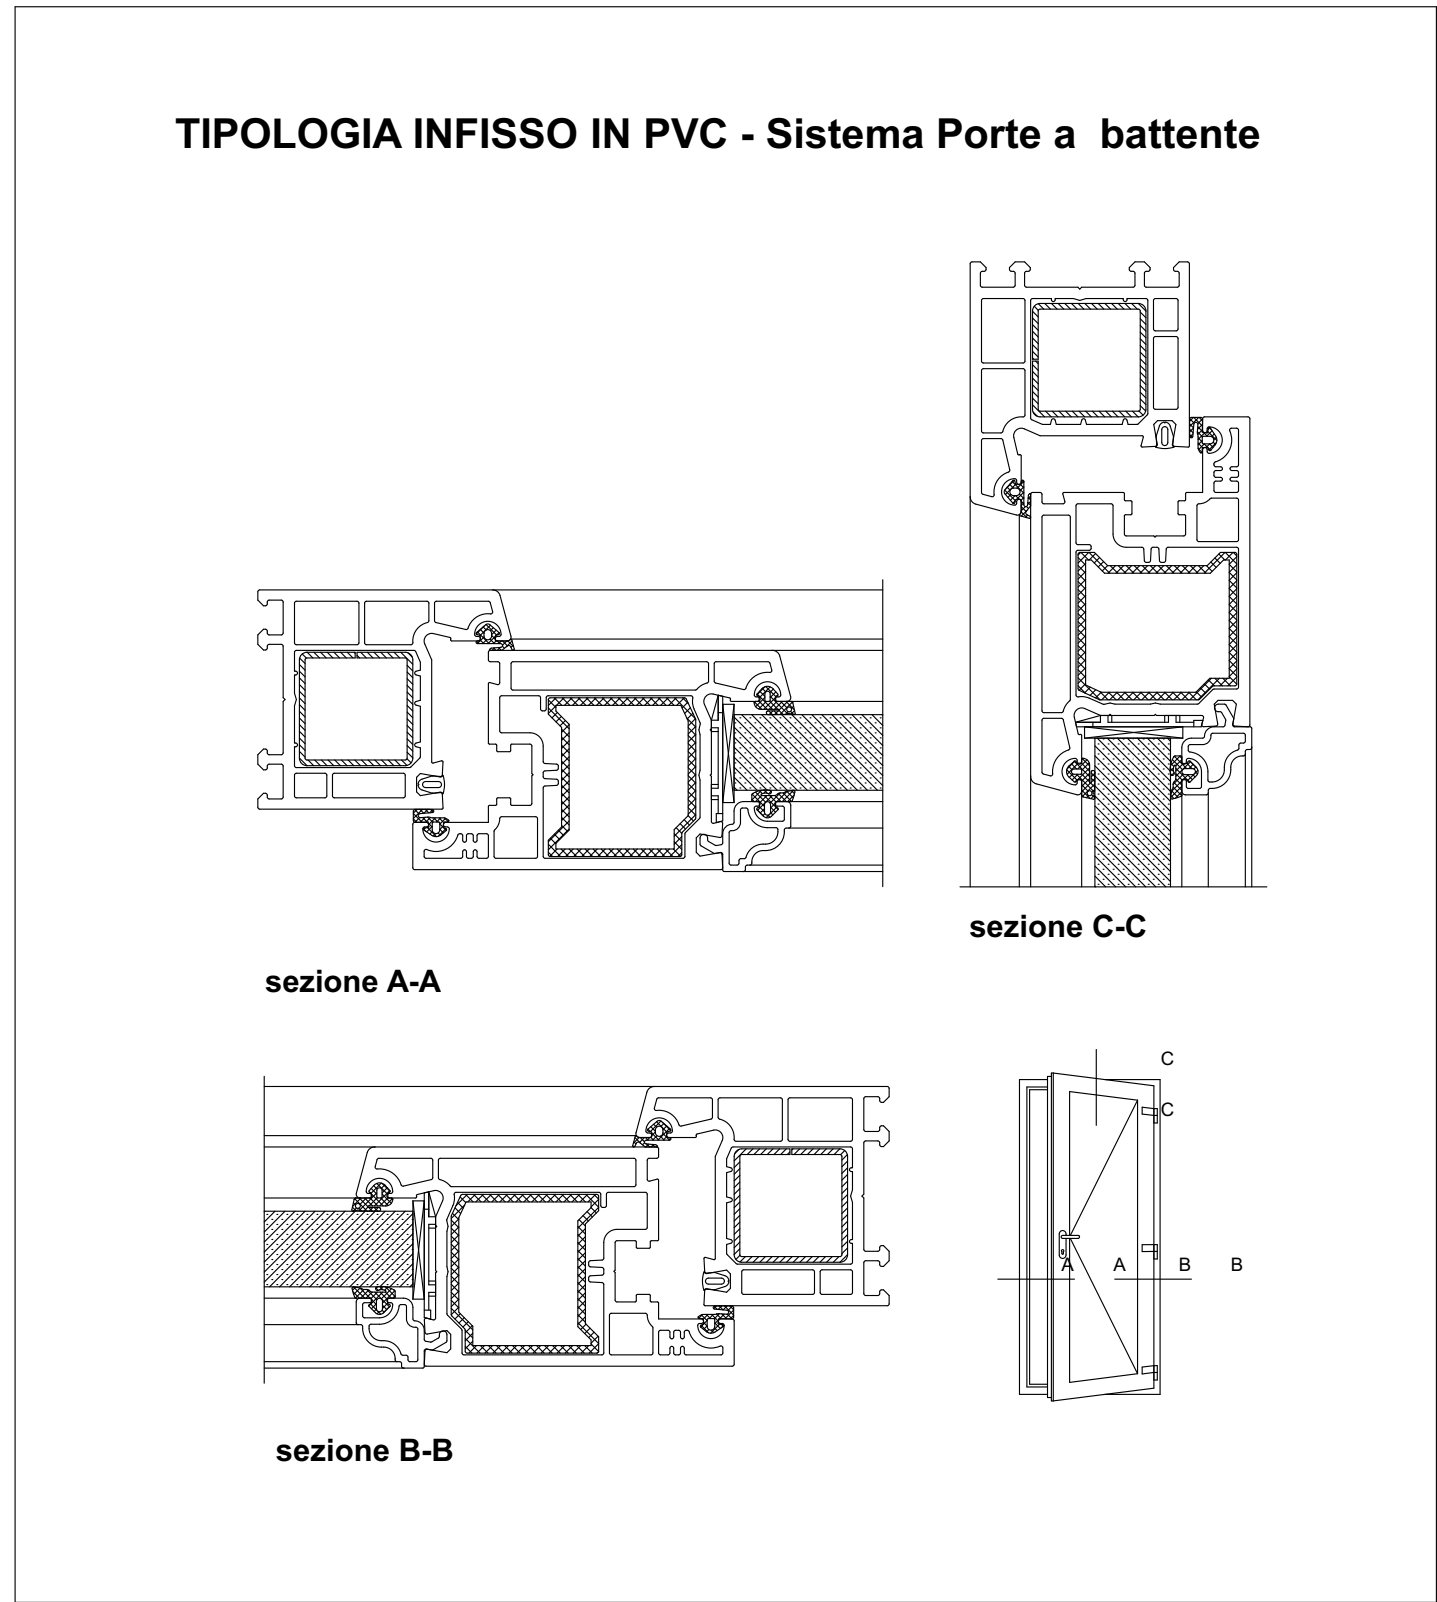

CITTA' DI LECCE
Assessorato LAVORI PUBBLICI

PROGRAMMA STRAORDINARIO DI INTERVENTO PER LA RIQUALIFICAZIONE URBANA E LA SICUREZZA DELLE PERIFERIE DELLA CITTA' DI LECCE
art. 1, comma 974 della Legge n.208 del 28 dicembre 2015

CITTA' RURALE

Realizzazione di un Impianto Sportivo Polifunzionale in via Potenza
PROGETTO ESECUTIVO

PROGRAMMA INNOVATIVO URBANO
CONTRATTI DI QUARTIERE

QUARTIERE SAN SABINO
l'altrocenro

CENTRO SERVIZI
ABACO INFISSI e DETTAGLI NODI SERRAMENTI

TAV.	ARCH. 4.6	SCALA: 1:5 1:2	DATA: SETTEMBRE 2017
IL DIRIGENTE Ing. Maurizio Guido	RESPONSABILE DEL PROCEDIMENTO arch. Rosaria Alba Coccicciolo	IL PROGETTISTA Ing. Antonio Greco	
IL RESPONSABILE DEL PROGRAMMA Il Dirigente Arch. Claudia BRANCA	IL SINDACO Carlo SALVEMINI	ASSESSORE AI LLPP Alessandro DELLI NOCI	