CITTA' DI LECCE
Assessorato LAVORI PUBBLICI

PROGRAMMA STRAORDINARIO DI INTERVENTO PER LA RIQUALIFICAZIONE URBANA E LA SICUREZZA DELLE PERIFERIE DELLA CITTA' DI LECCE
D.P.C.M. 25 MAGGIO 2016 - DECRETO DEL MINISTERO DELL'INTERNO DEL 2016

CITTA' RURALE

Realizzazione di un Impianto Sportivo Polifunzionale in via Potenza
PROGETTO ESECUTIVO

PROGRAMMA INNOVATIVO URBANO
CONTRATTI DI QUARTIERE

QUARTIERE SAN SABINO
l'altrocentro

PLANIMETRIA GENERALE E PROFILI

TAV. ARCH. 3 rev.	SCALA: 1:200 - 1:25	DATA: MAGGIO 2018
IL DIRIGENTE Ing. Maurizio Guido	RESPONSABILE DEL PROCEDIMENTO arch. Rosaria Alba Cocciolo	IL PROGETTISTA Ing. Antonio Greco
IL RESPONSABILE DEL PROGRAMMA Ing. Antonio Greco Arch. Claudia BRANCA	IL SINDACO Carlo SALVEMINI	ASSESSORE AI LLPP Alessandro DELLI NOCI

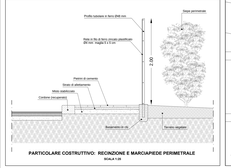

PARTICOLARE COSTRUTTIVO: RECINZIONE E MARCIAPIEDE PERIMETRALE
SCALA 1:25

PLANIMETRIA GENERALE
SCALA 1:200

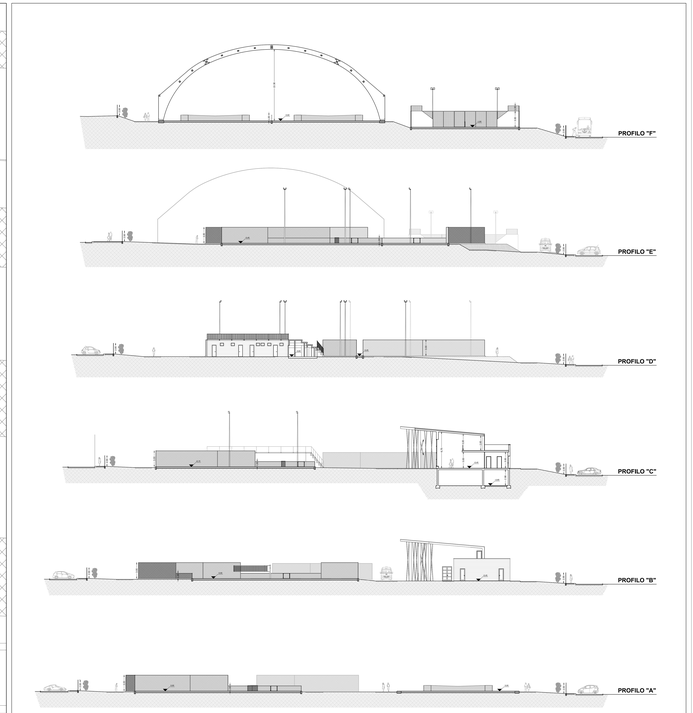

PROFILI
SCALA 1:200