




PROSPETTO A

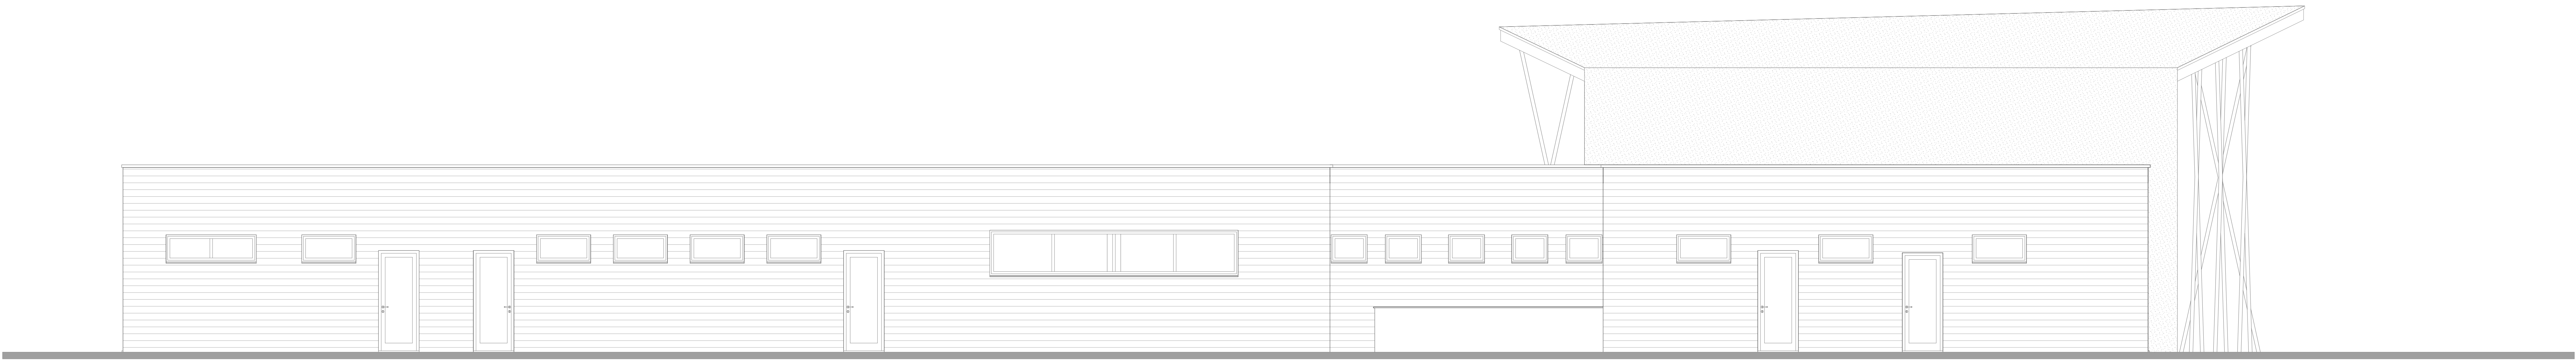


PROSPETTO B

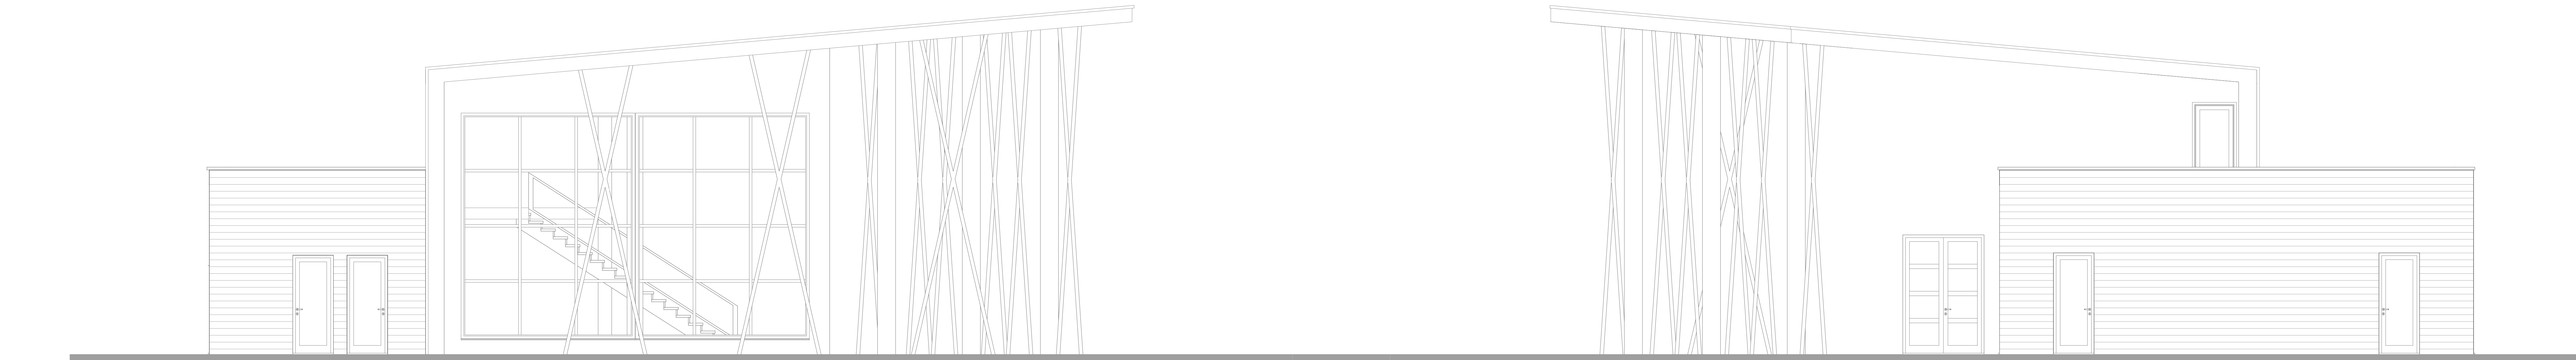

PROSPETTO C

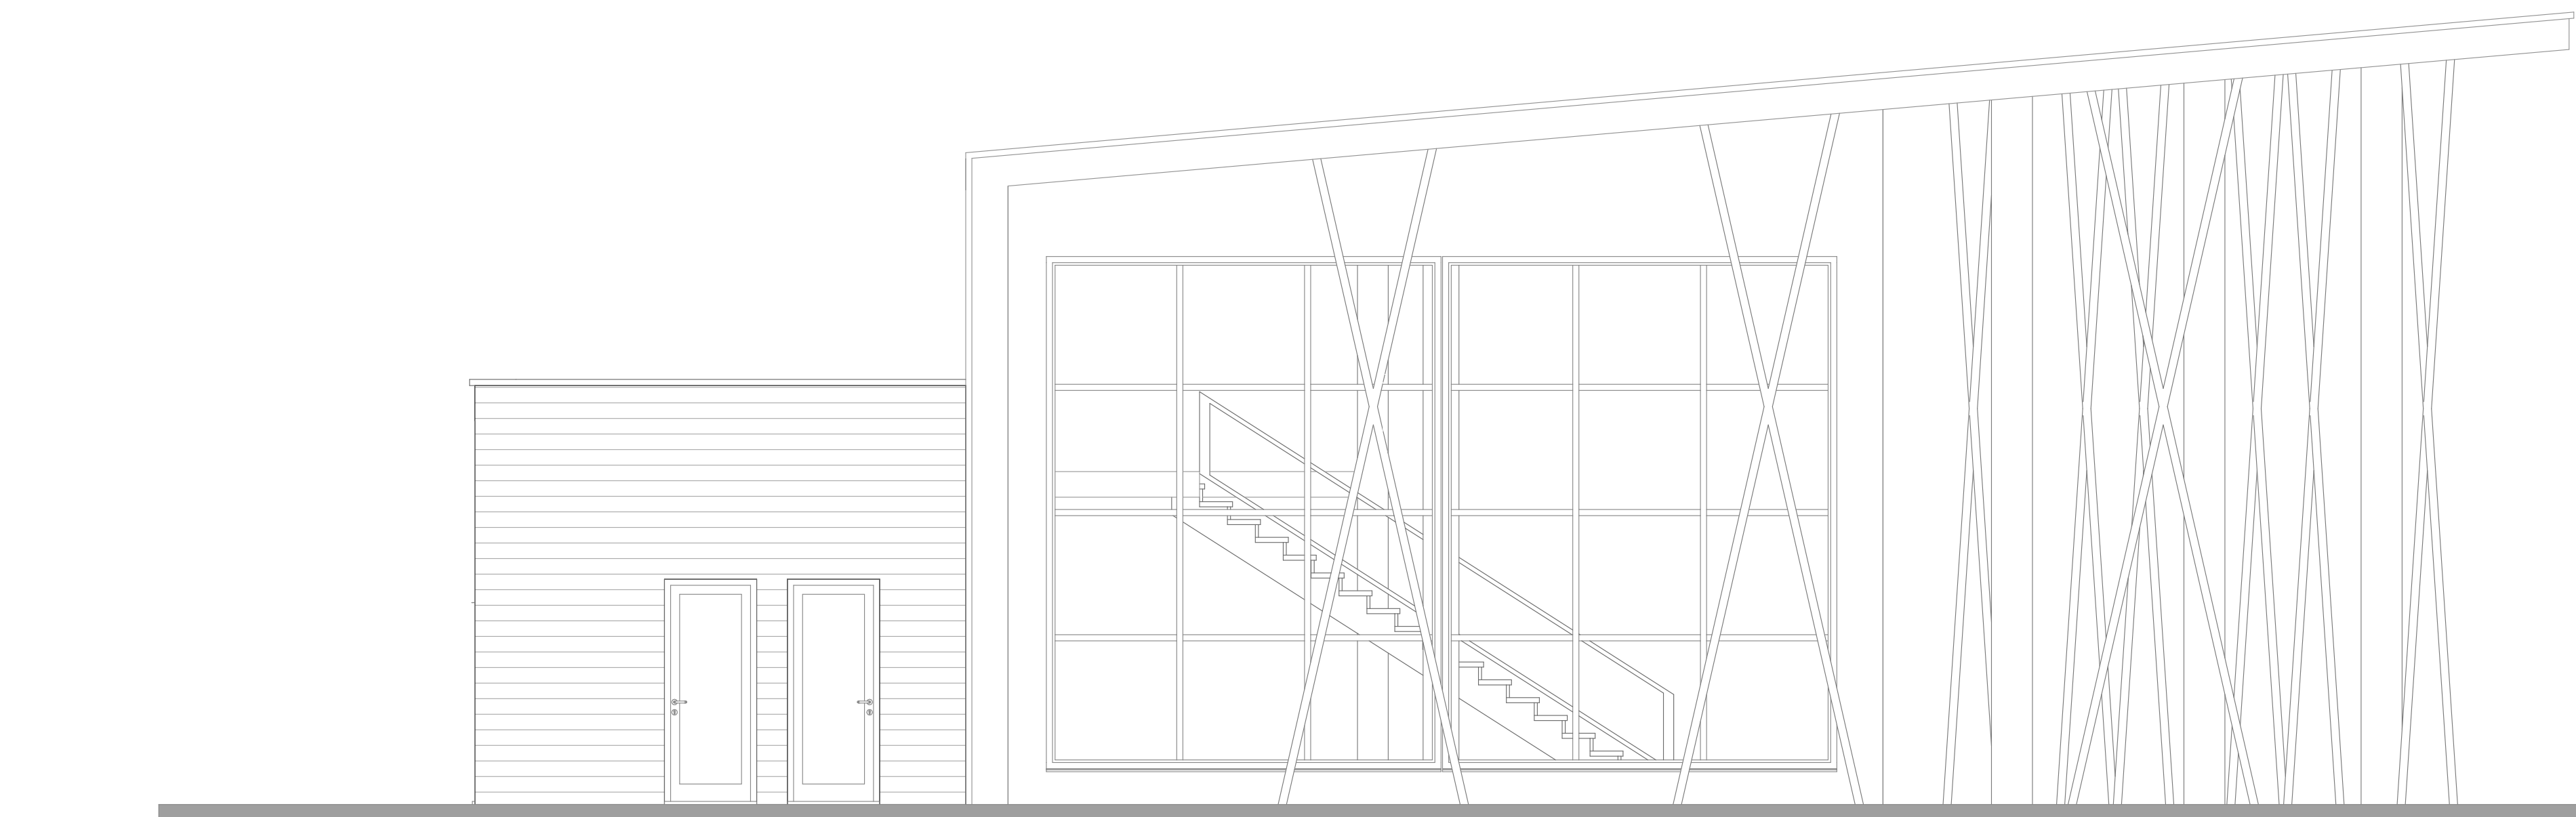

PROSPETTO D

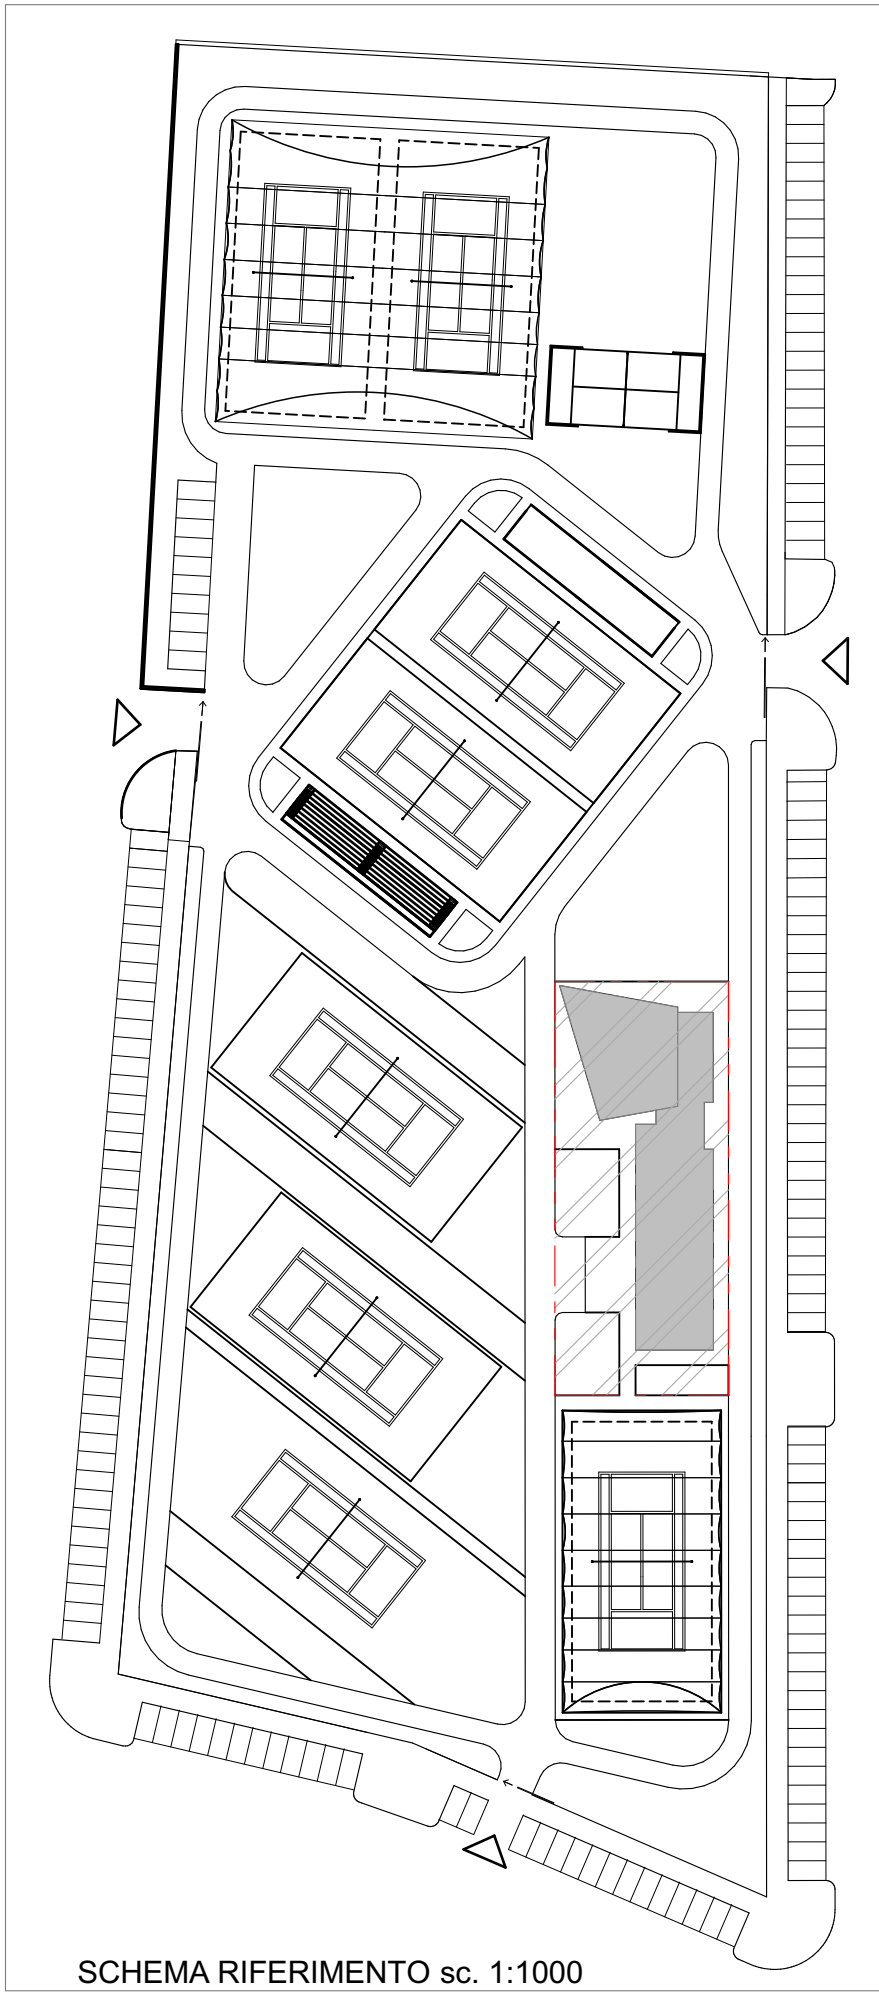

SCHEMA RIFERIMENTO sc. 1:1000



CITTA' DI LECCE
Assessorato LAVORI PUBBLICI

PROGRAMMA STRAORDINARIO DI INTERVENTO PER LA RIQUALIFICAZIONE URBANA E LA SICUREZZA DELLE PERIFERIE DELLA CITTA' DI LECCE
art. 1 comma 514 della Legge 120/99 del 28.2.1999 art. 12



Realizzazione di un Impianto Sportivo Polifunzionale in via Potenza
PROGETTO ESECUTIVO

PROGRAMMA INNOVATIVO URBANO
CONTRATTI DI QUARTIERE



CENTRO SERVIZI
PROSPETTI

TAV.	ARCH. 4.3	SCALA: 1:50	DATA: SETTEMBRE 2017
IL DIRIGENTE Ing. Maurizio Galdo	RESPONSABILE DEL PROCEDIMENTO arch. Rosanna Alba Cocciaolo	IL PROGETTISTA Ing. Antonio Greco	
IL RESPONSABILE DEL PROGRAMMA Il Dirigente Arch. Claudia BRANCA	IL SINDACO Carlo SALVEMINI	ASSESSORE ALL'LP Alessandro DELL'UCCI	