




CITTA' DI LECCE  
Assessorato LAVORI PUBBLICI

PROGRAMMA STRAORDINARIO DI INTERVENTO PER LA RIQUALIFICAZIONE URBANA E LA SICUREZZA DELLE PERIFERIE DELLA CITTA' DI LECCE  
art. 1, comma 974 della Legge n.208 del 28 dicembre 2015

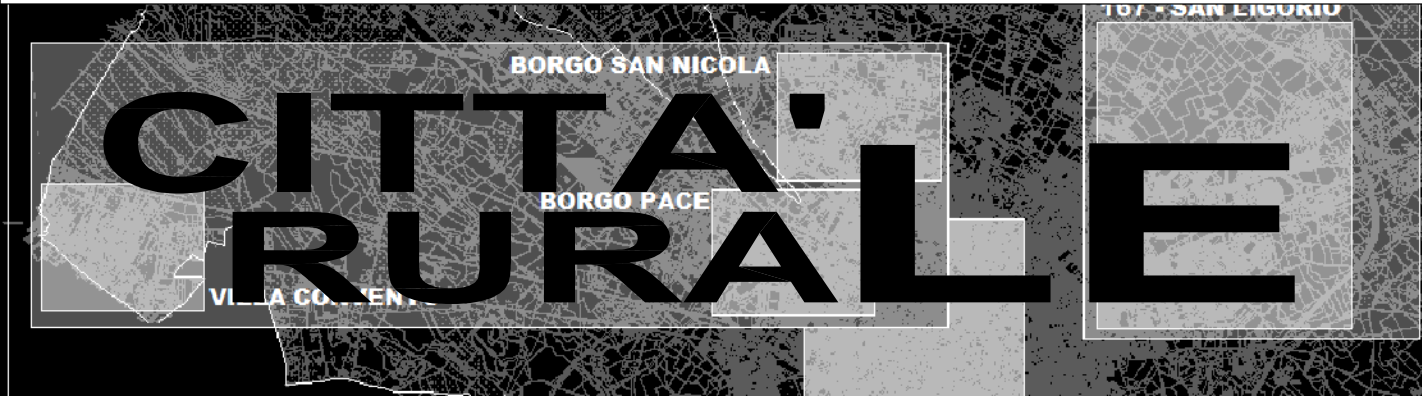


Realizzazione di un Impianto Sportivo Polifunzionale in via Potenza  
**PROGETTO ESECUTIVO**

PROGRAMMA INNOVATIVO URBANO  
CONTRATTI DI QUARTIERE




INQUADRAMENTO TERRITORIALE - PLANIMETRIA GENERALE DI PROGETTO

TAV.	ARCH. 1	SCALA:	VARIE	DATA: SETTEMBRE 2017
IL DIRIGENTE		RESPONSABILE DEL PROCEDIMENTO		IL PROGETTISTA
Ing. Maurizio Guido		arch. Rosaria Alba Cocciolo		Ing. Antonio Greco
IL RESPONSABILE DEL PROGRAMMA		IL SINDACO		ASSESSORE AI LLPP
Il Dirigente Arch. Claudia BRANCA		Carlo SALVEMINI		Alessandro DELLI NOCI

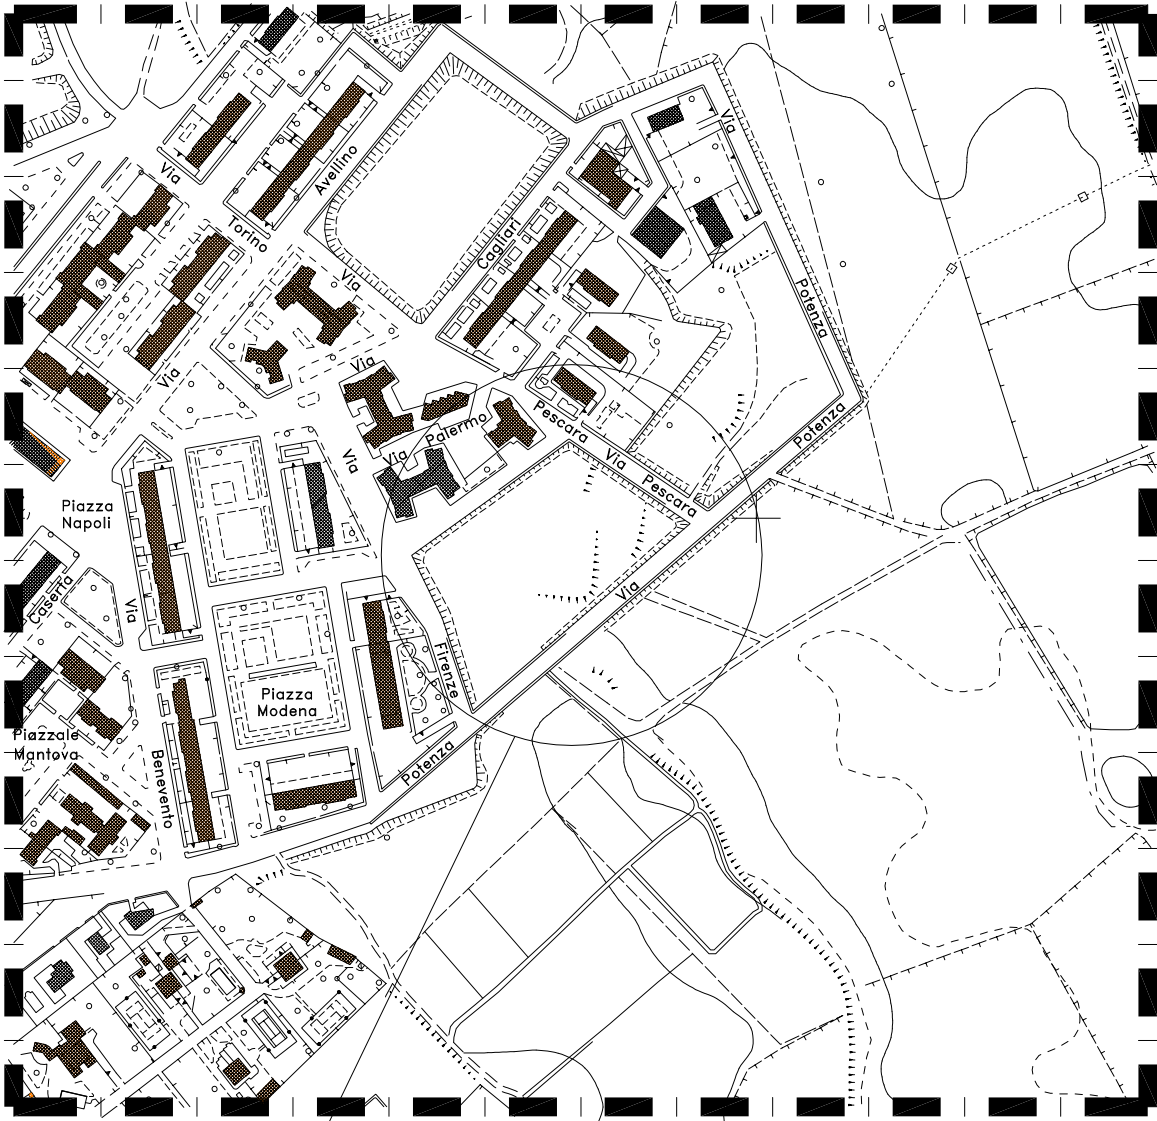


LOTTO D'INTERVENTO

STRALCIO AEROFOTOGRAMMETRICO  
SCALA 1:2000

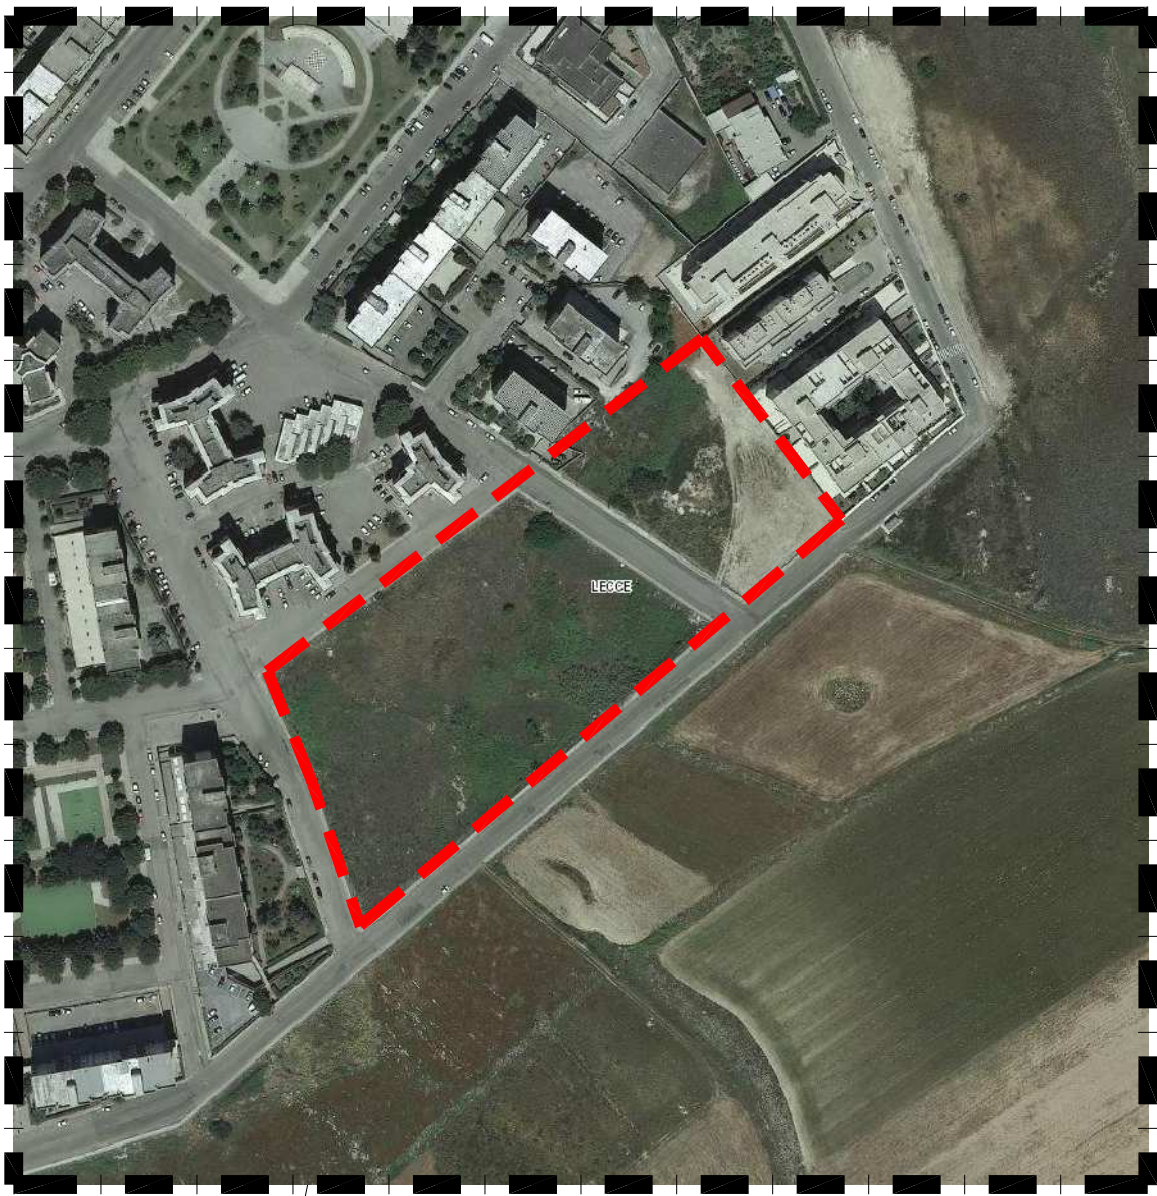


LOTTO D'INTERVENTO

STRALCIO ORTOFOTO

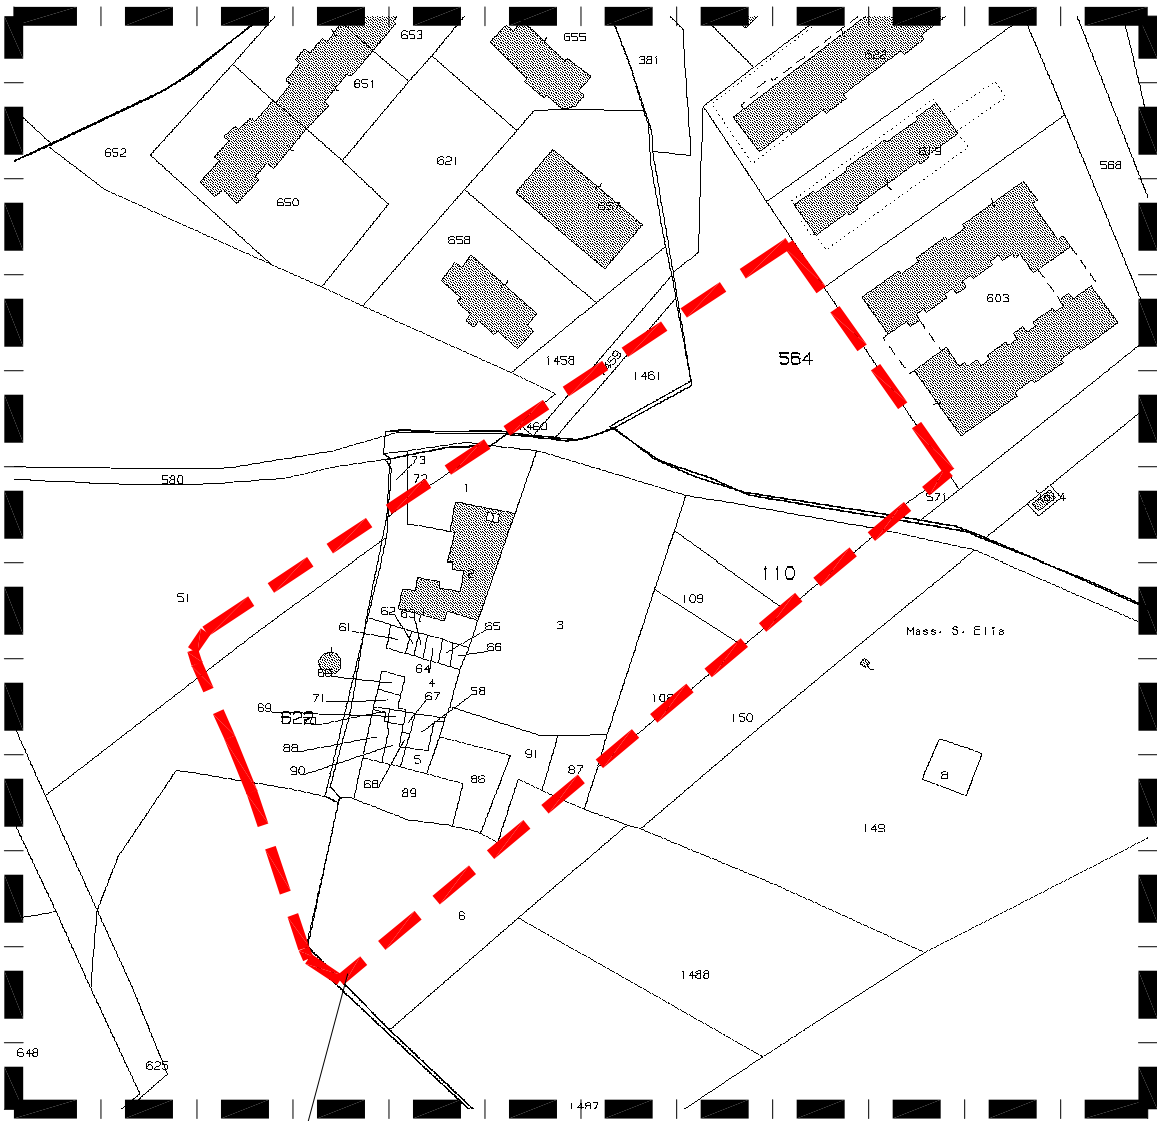

LOTTO D'INTERVENTO

STRALCIO CATASTALE  
SCALA 1:2000

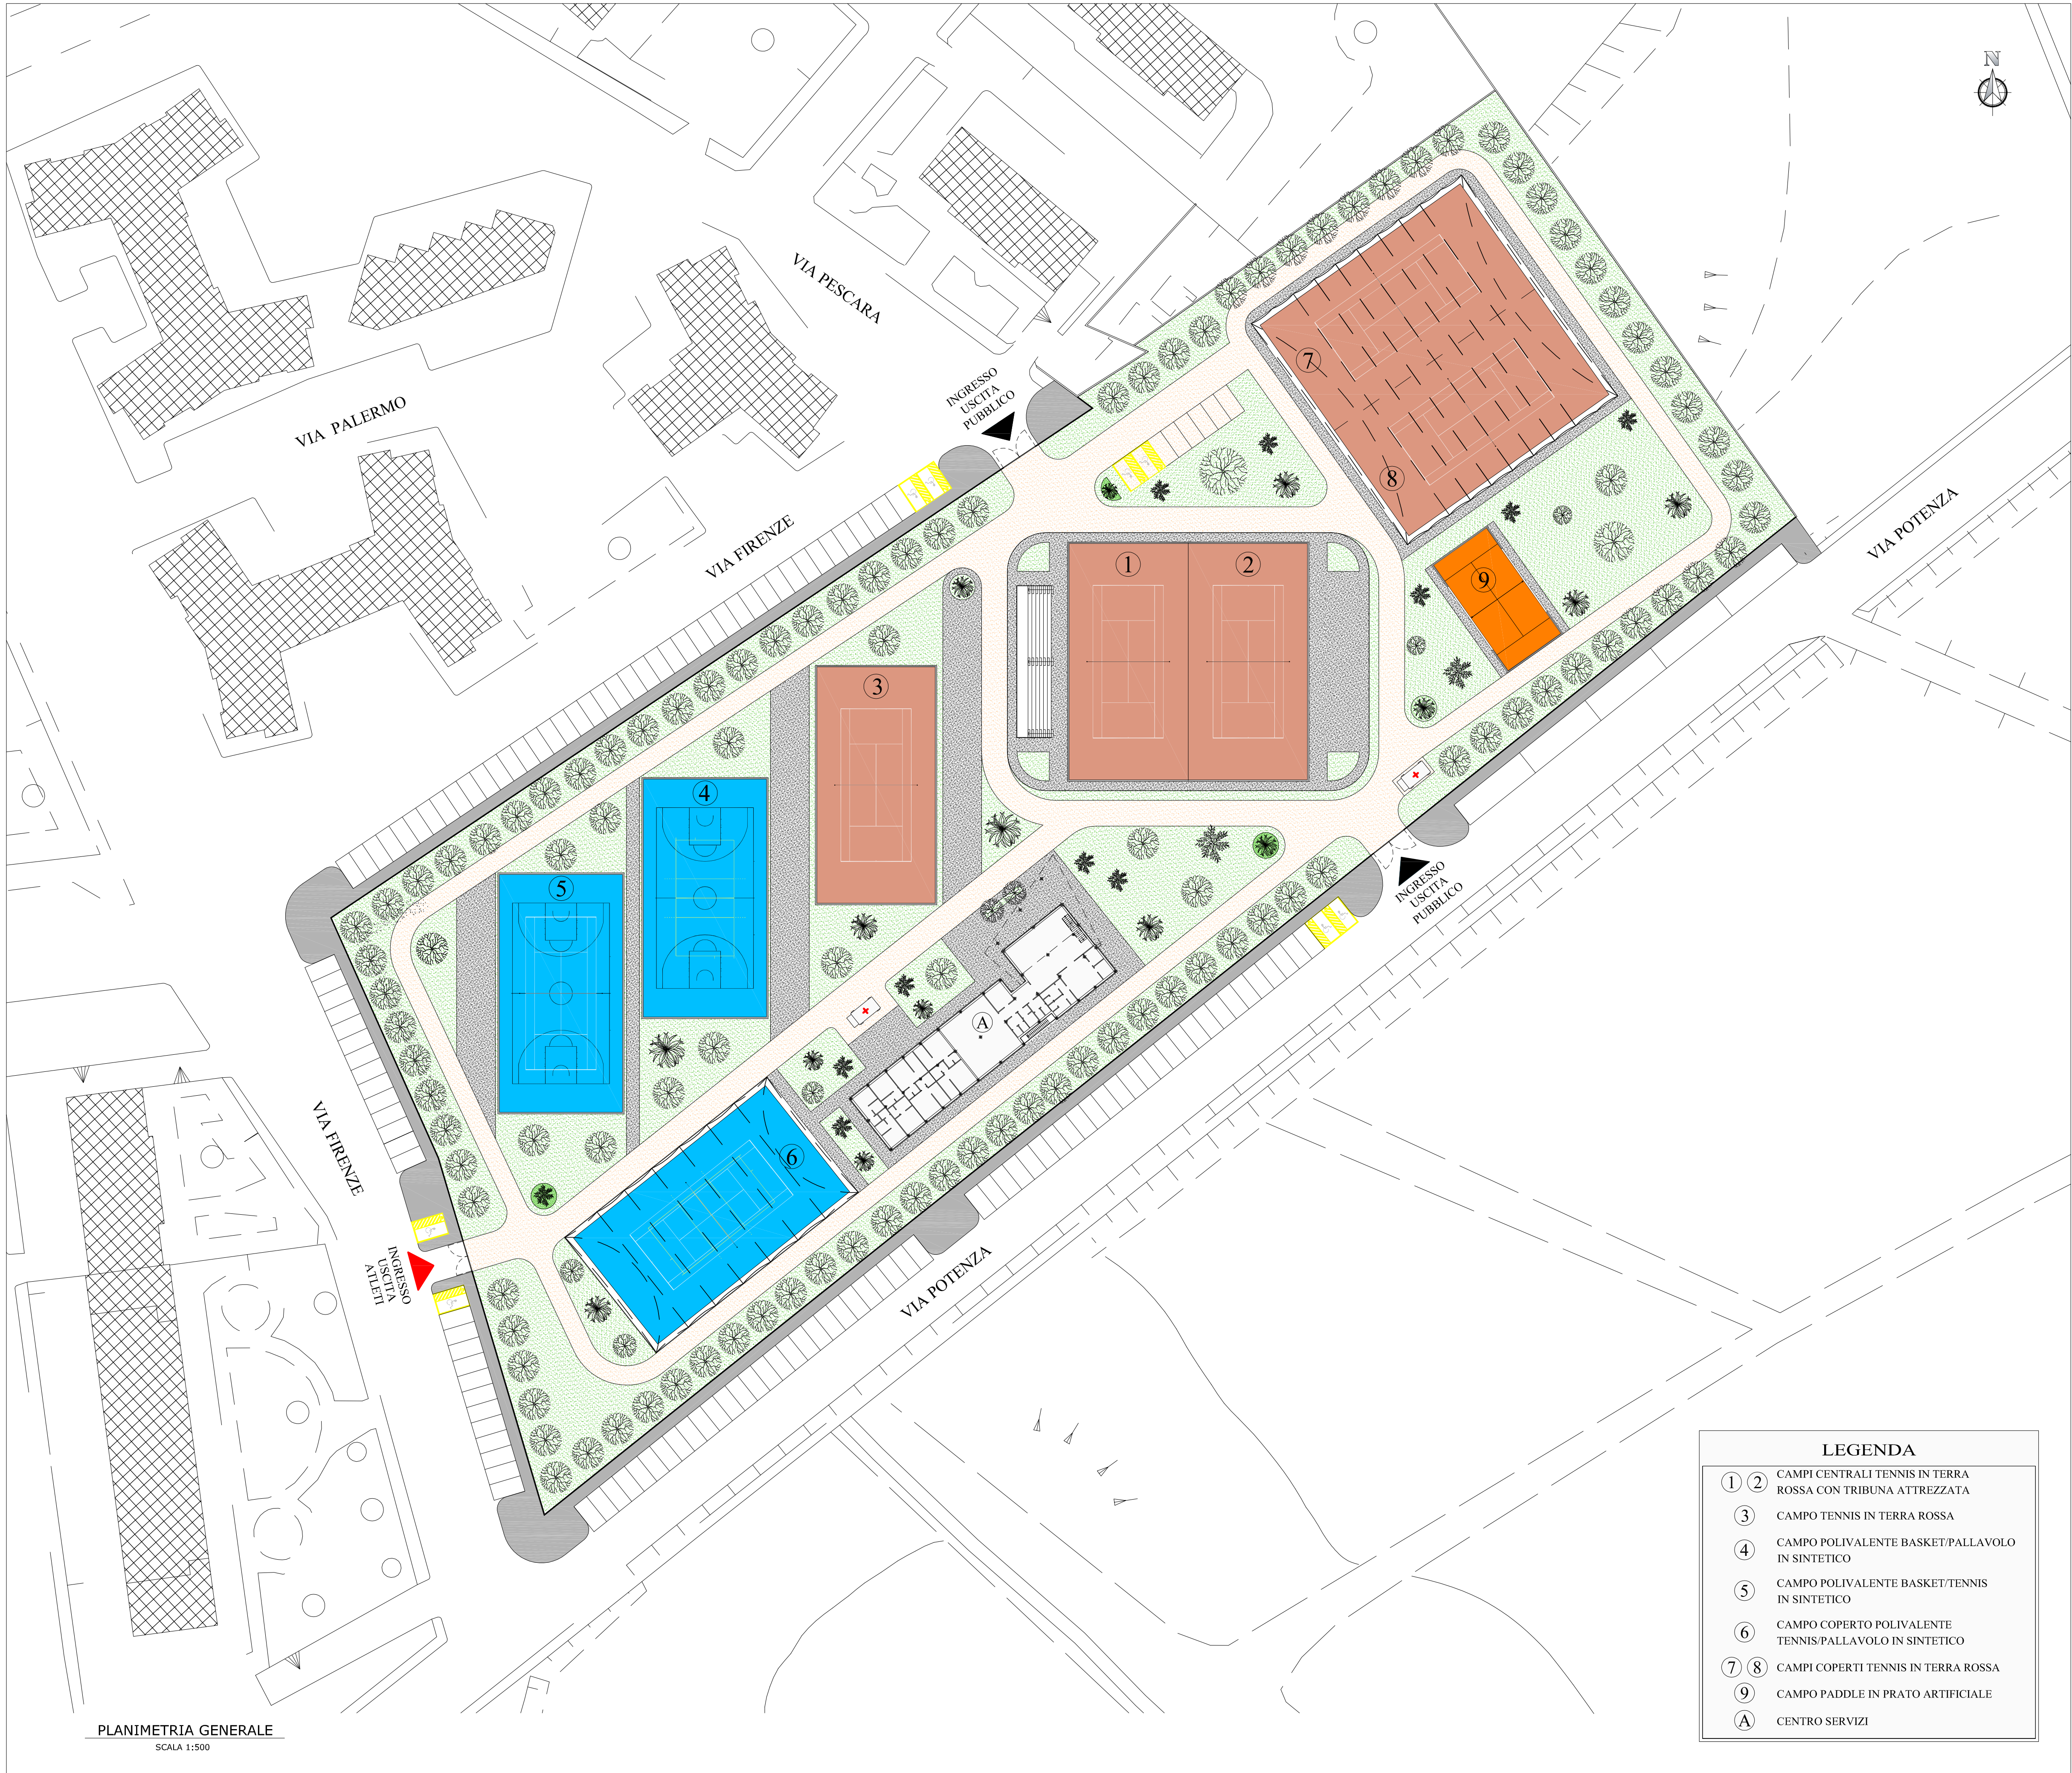

PLANIMETRIA GENERALE  
SCALA 1:500

LEGENDA	
① ②	CAMPI CENTRALI TENNIS IN TERRA ROSSA CON TRIBUNA ATTREZZATA
③	CAMPO TENNIS IN TERRA ROSSA
④	CAMPO POLIVALENTE BASKET/PALLAVOLO IN SINTETICO
⑤	CAMPO POLIVALENTE BASKET/TENNIS IN SINTETICO
⑥	CAMPO COPERTO POLIVALENTE TENNIS/PALLAVOLO IN SINTETICO
⑦ ⑧	CAMPI COPERTI TENNIS IN TERRA ROSSA
⑨	CAMPO PADDLE IN PRATO ARTIFICIALE
A	CENTRO SERVIZI