


PIANTA PIANO TERRA - LIVELLO 0.00 MT



PIANTA PIANO SOPPALCO - LIVELLO -3.00 MT

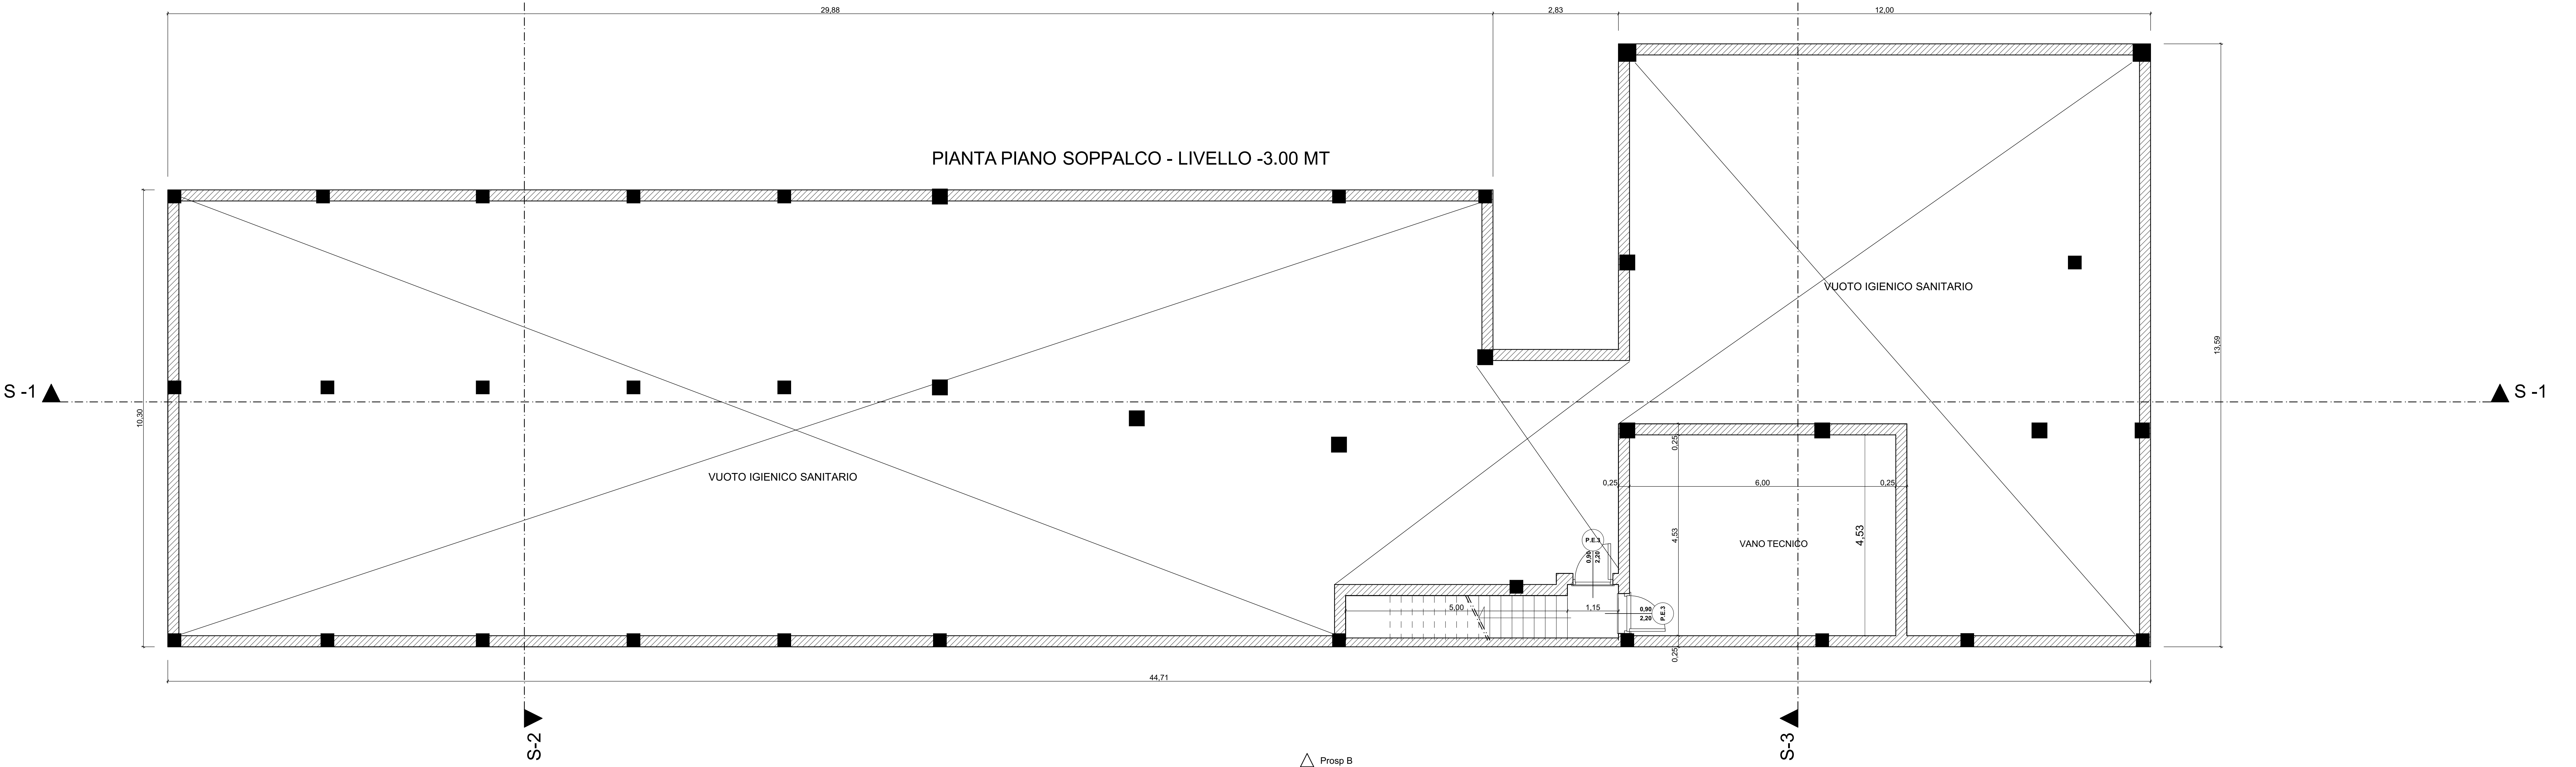

CITTA' DI LECCE
Assessorato LAVORI PUBBLICI

PROGRAMMA STRAORDINARIO DI INTERVENTO PER LA RIQUALIFICAZIONE URBANA E LA SICUREZZA DELLE PERIFERIE DELLA CITTA' DI LECCE
art. 1 comma 514 della Legge 120/99 del 28.2.1999 art. 15



Realizzazione di un Impianto Sportivo Polifunzionale in via Potenza
PROGETTO ESECUTIVO

PROGRAMMA INNOVATIVO URBANO
CONTRATTI DI QUARTIERE



l'altrocenro

CENTRO SERVIZI
PIANTE PIANO TERRA - PIANTE PIANO INTERRATO

TAV.	ARCH. 4.1	SCALA:	1:50	DATA: SETTEMBRE 2017	
IL DIRIGENTE	Ing. Maurizio Guido	RESPONSABILE DEL PROCEDIMENTO	arch. Rosanna Alba Coccia	IL PROGETTISTA	Ing. Antonio Greco
IL RESPONSABILE DEL PROGRAMMA	Il Dirigente Arch. Claudia BRANCA	IL SINDACO	Carlo SALVEMINI	ASSESSORE AI LLPP	Alessandro DELLI NOCI